









**VERKAUFSPLAN**  
**SQUARX GmbH**  
 Neuerrichtung von 6 Kleinsthäusern


**Gesamtplan Erdgeschoss**

Datum: 20.10.2022

Maßstab: 1:100

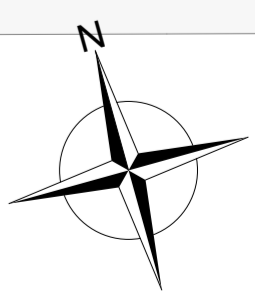


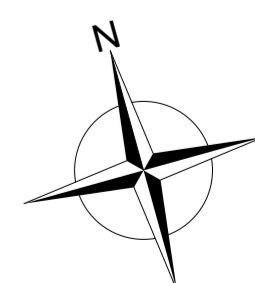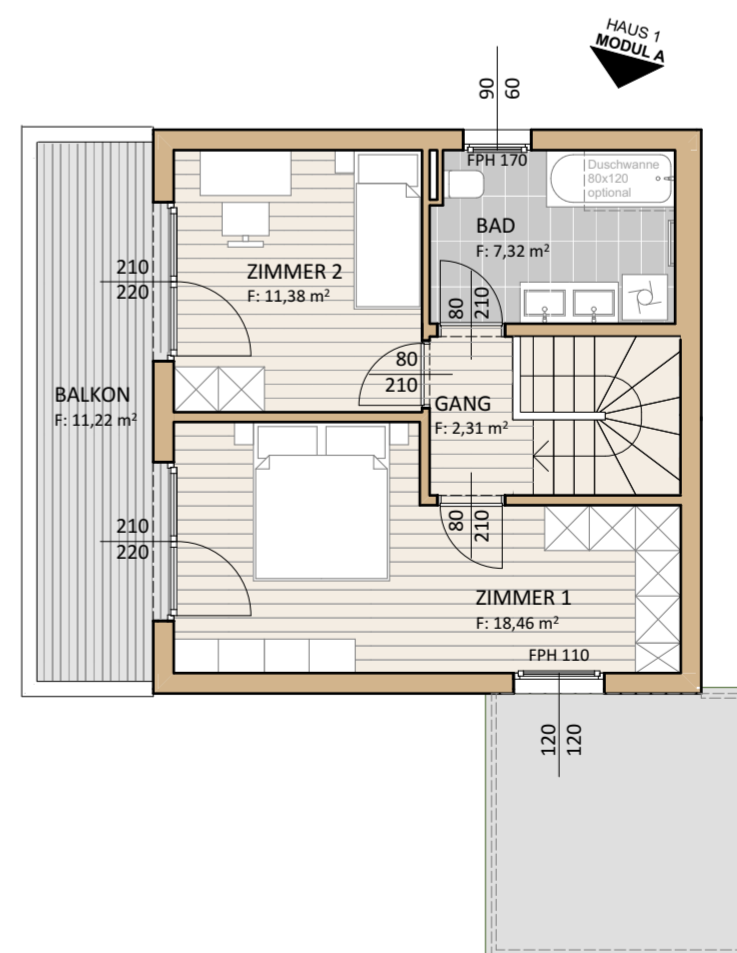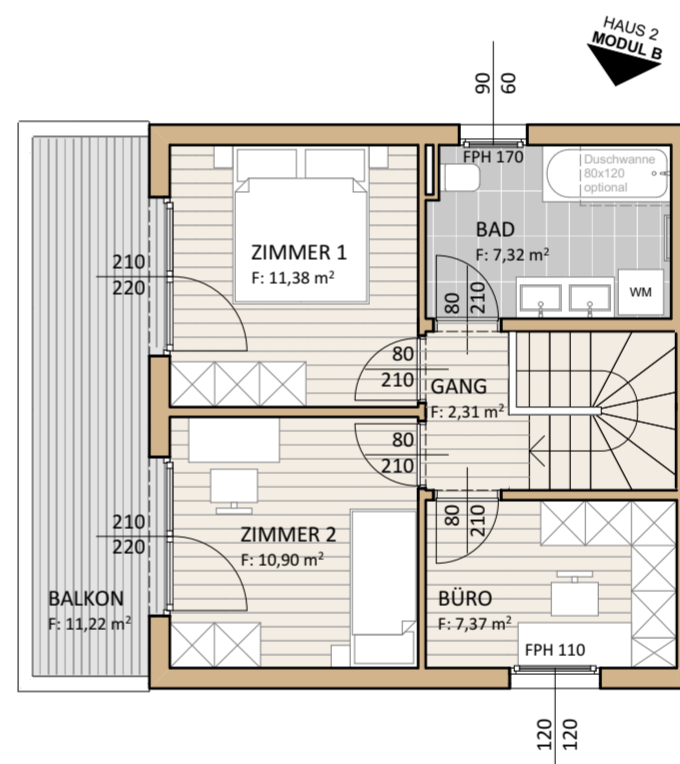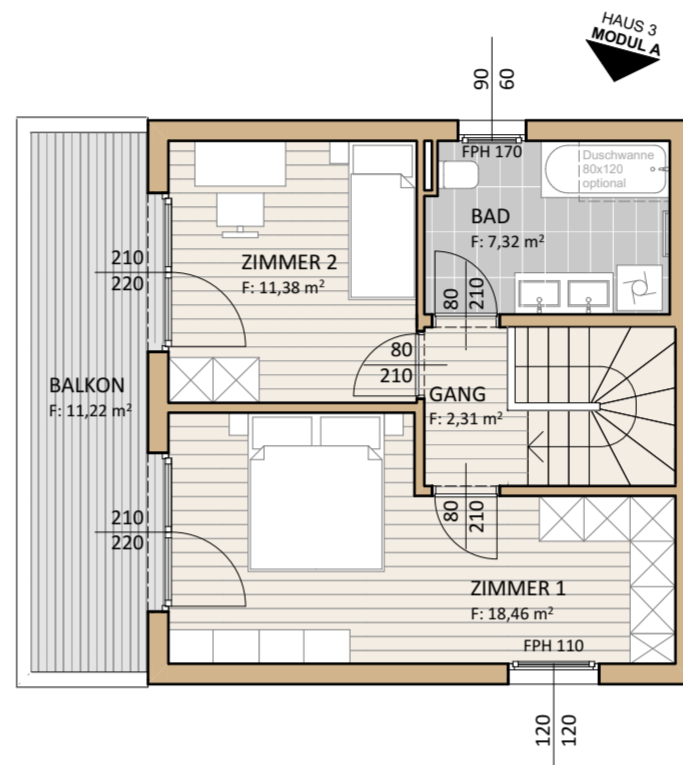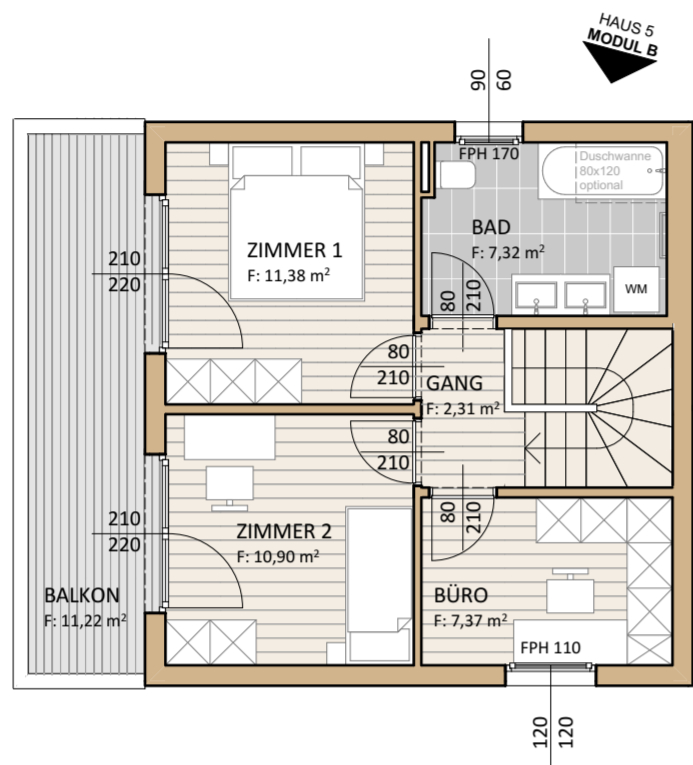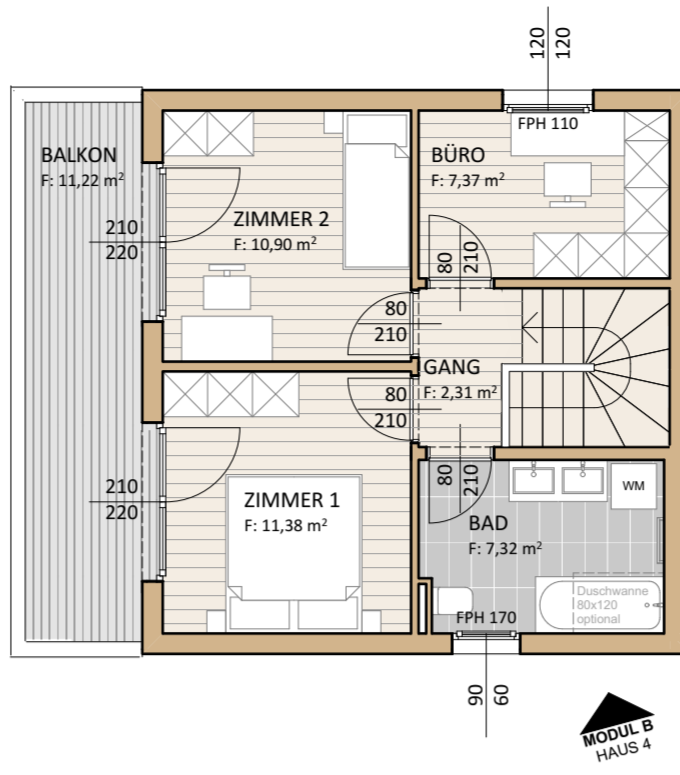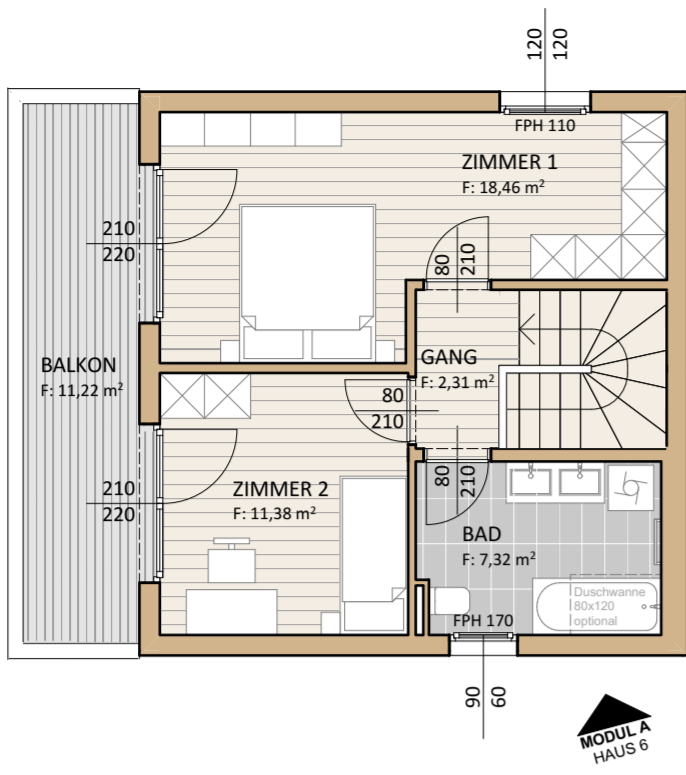


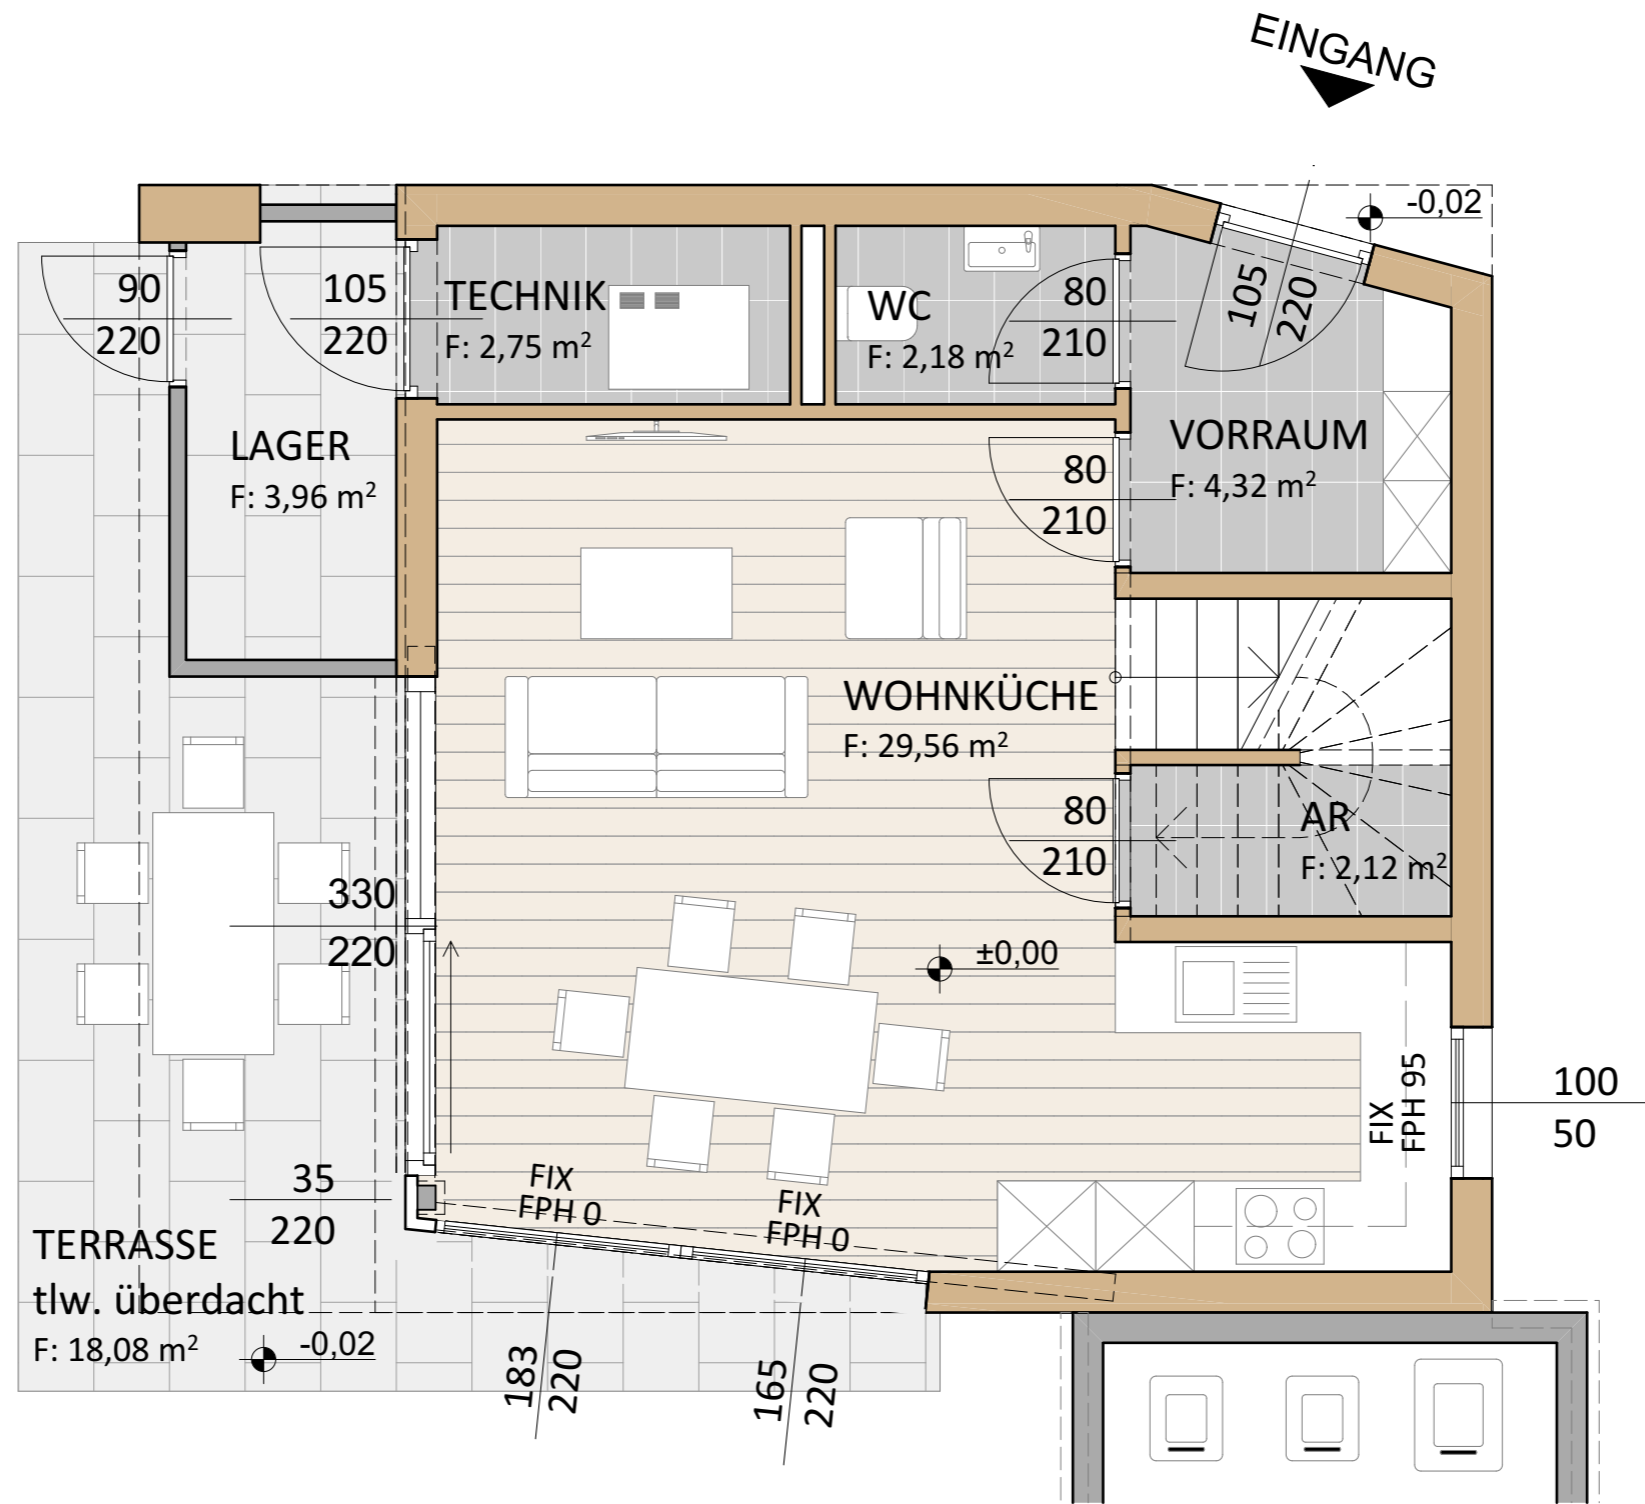

# GRUNDRISS ERDGESCHOSS

**GESAMTE NUTZFLÄCHE ERDGESCHOSS: 44,59m<sup>2</sup>**  
 WOHNNUTZFLÄCHE: 37,88m<sup>2</sup>  
 NEBENNUTZFLÄCHE Technik, Lager: 6,71m<sup>2</sup>  
 AUSSENANLAGENFLÄCHE Terrasse: 18,08m<sup>2</sup>

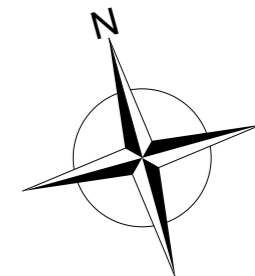

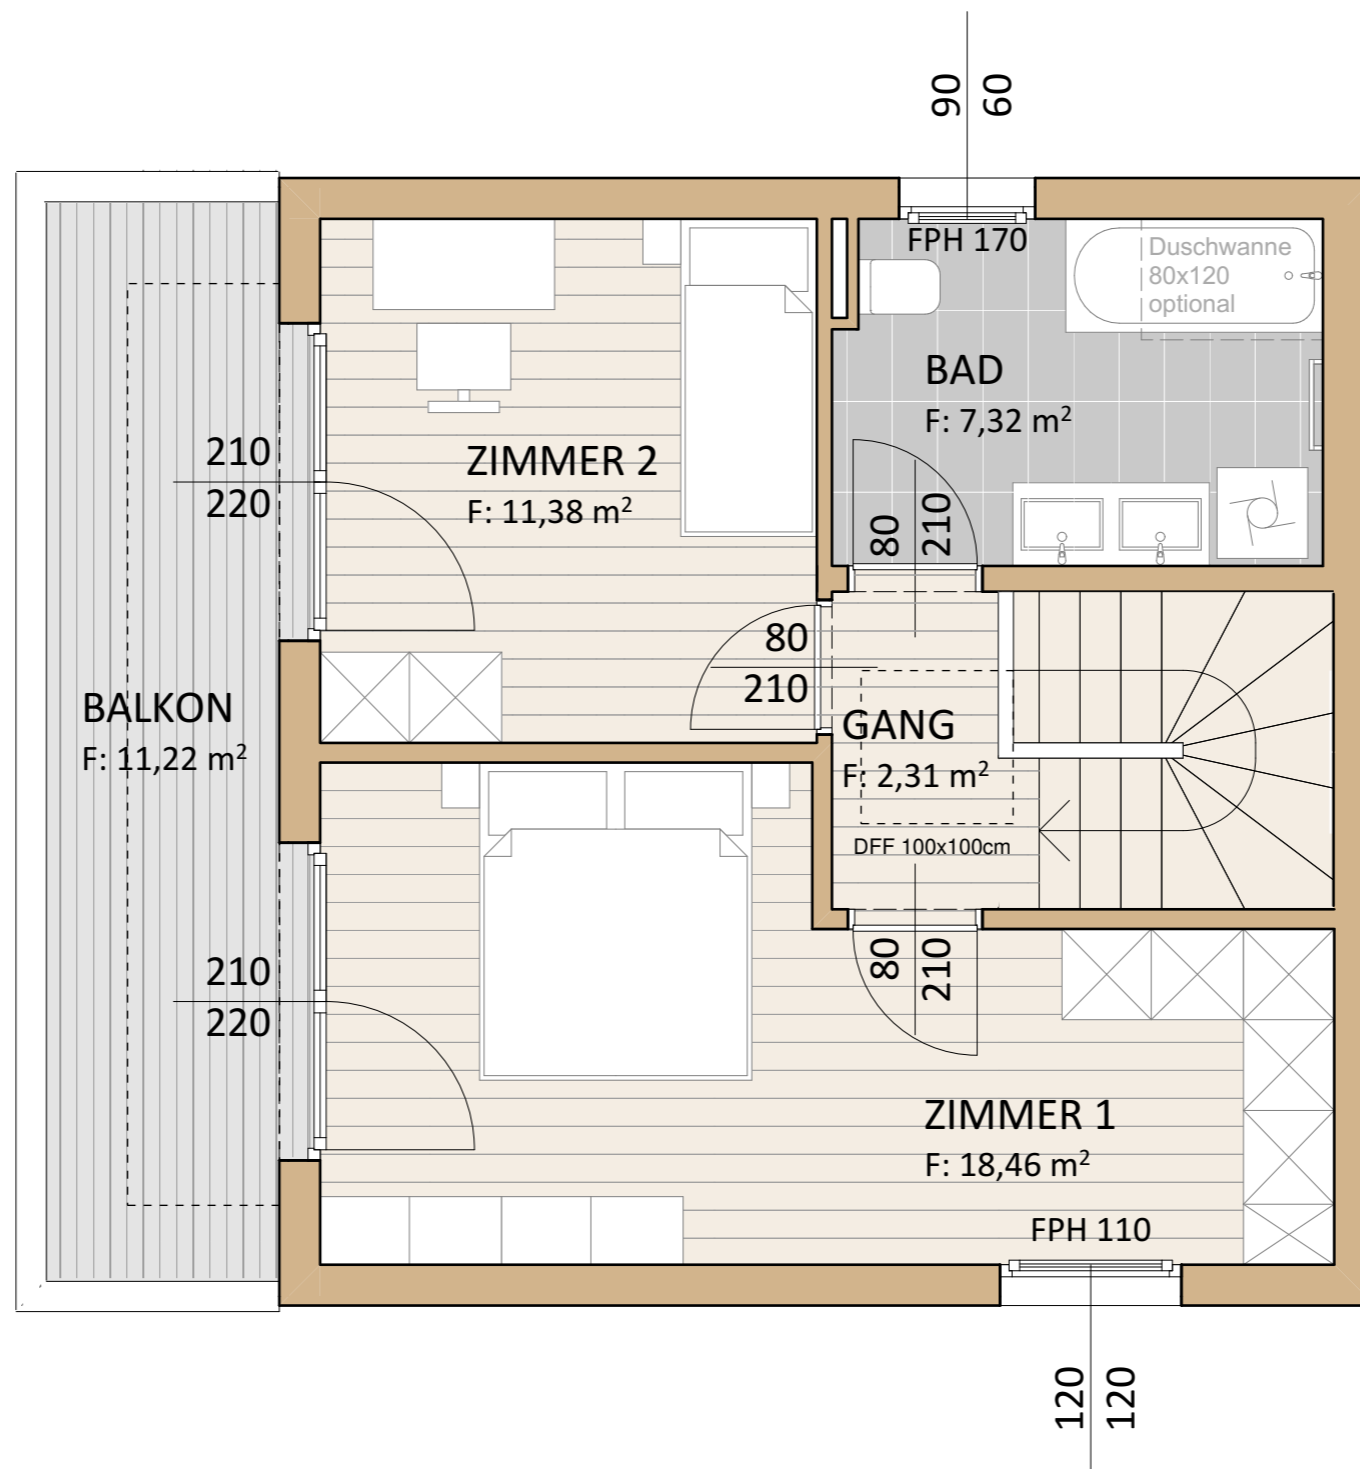


## GRUNDRISS OBERGESCHOSS

**GESAMTE NUTZFLÄCHE** Obergeschoss: 39,47m<sup>2</sup>

WOHNNUTZFLÄCHE: 39,47m<sup>2</sup>

AUSSENANLAGENFLÄCHE Balkon: 11,22m<sup>2</sup>

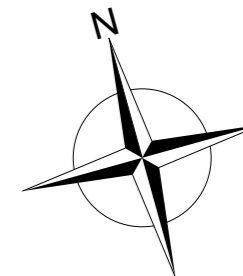


21039 - VERKAUFSPLAN  
 SQUARX GmbH  
 Neuerrichtung von 6 Kleinsthäusern

Obergeschoss Haus 1

Datum: 20.10.2022

Maßstab: 1:50



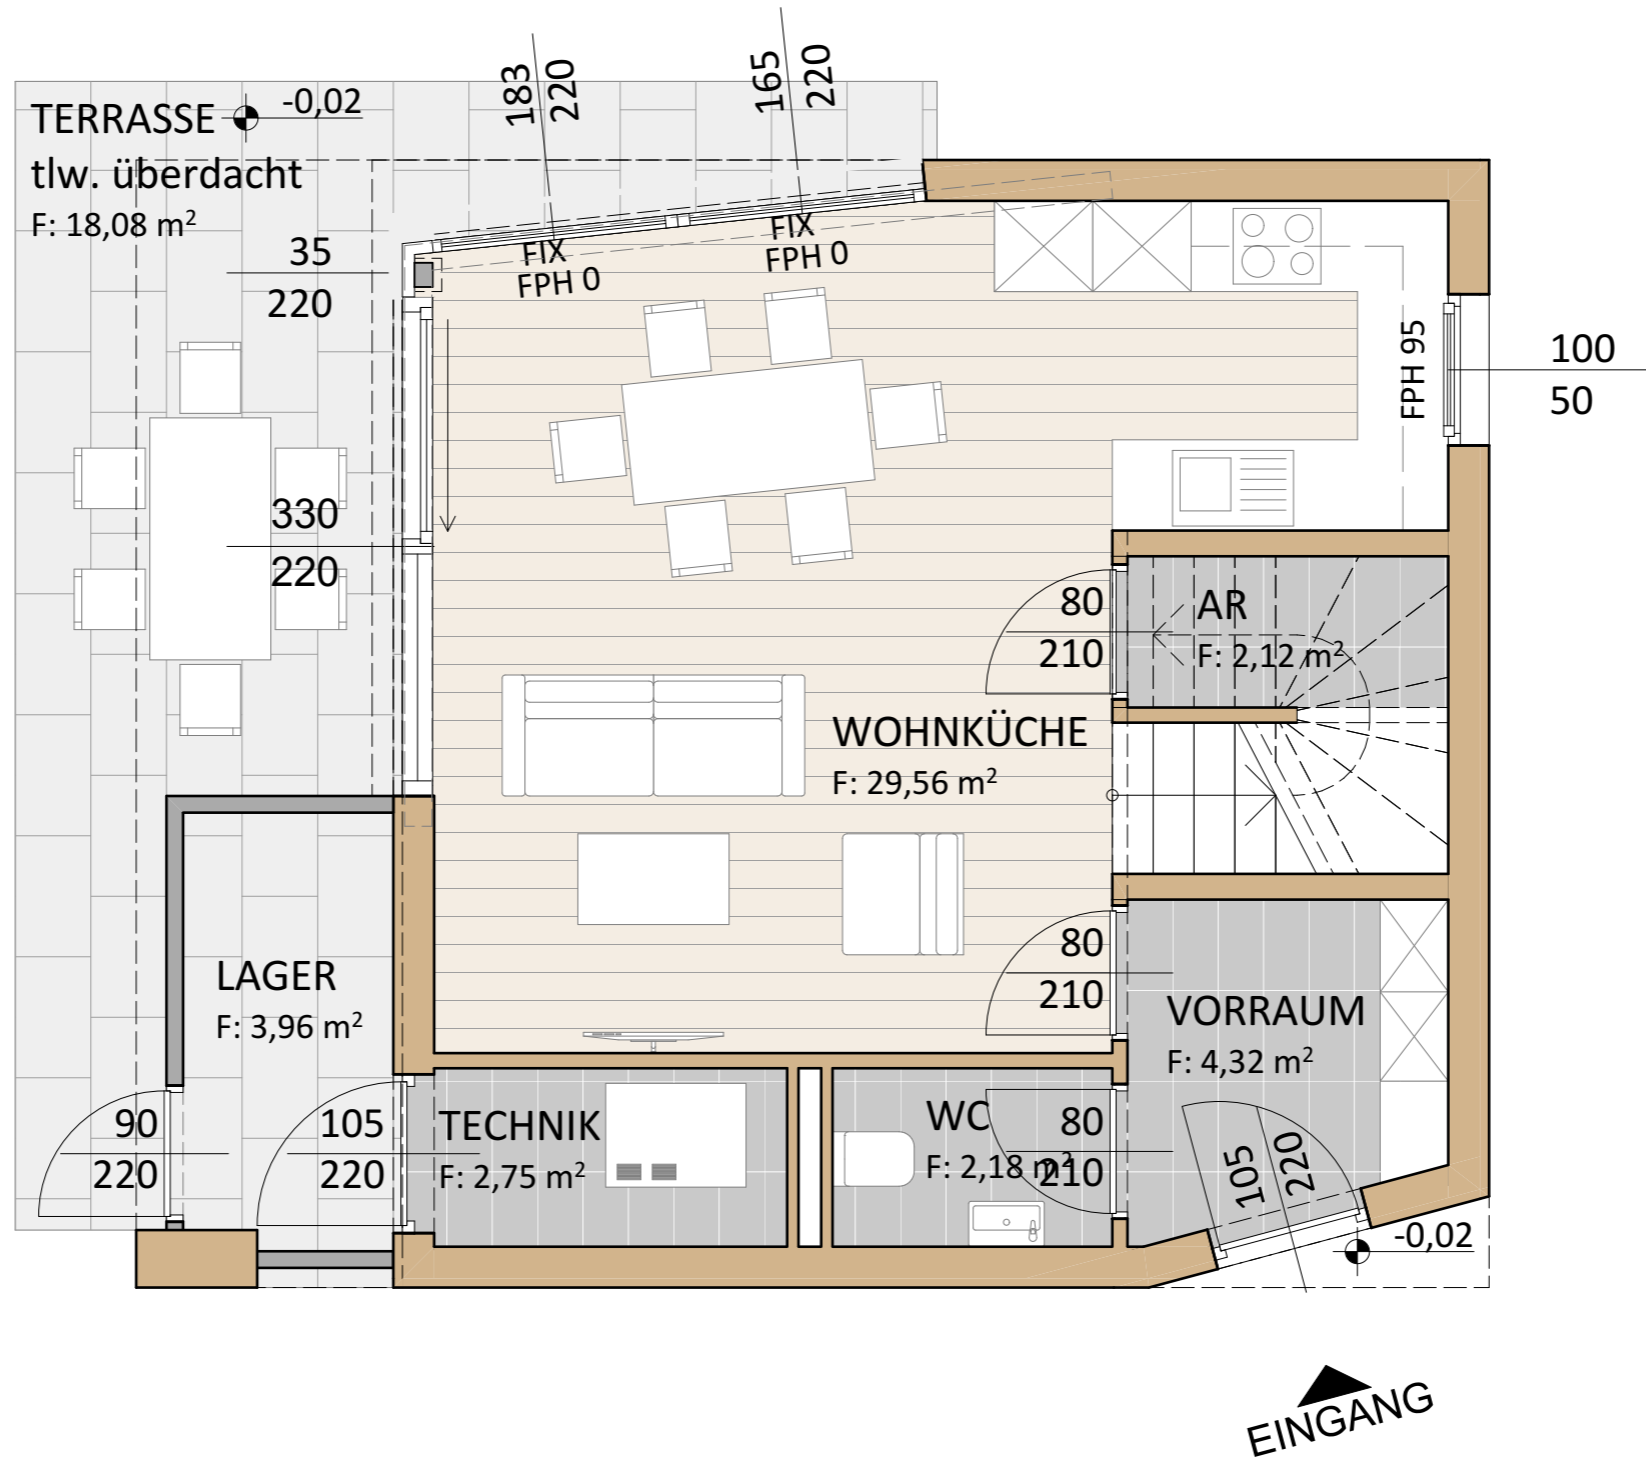


## GRUNDRISS ERDGESCHOSS


**GESAMTE NUTZFLÄCHE ERDGESCHOSS: 44,59m<sup>2</sup>**

WOHNNUTZFLÄCHE: 37,88m<sup>2</sup>

NEBENNUTZFLÄCHE Technik, Lager: 6,71m<sup>2</sup>

AUSSENANLAGENFLÄCHE Terrasse: 18,08m<sup>2</sup>

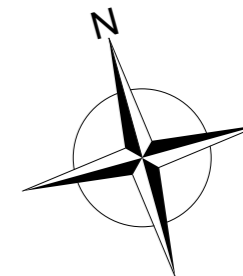

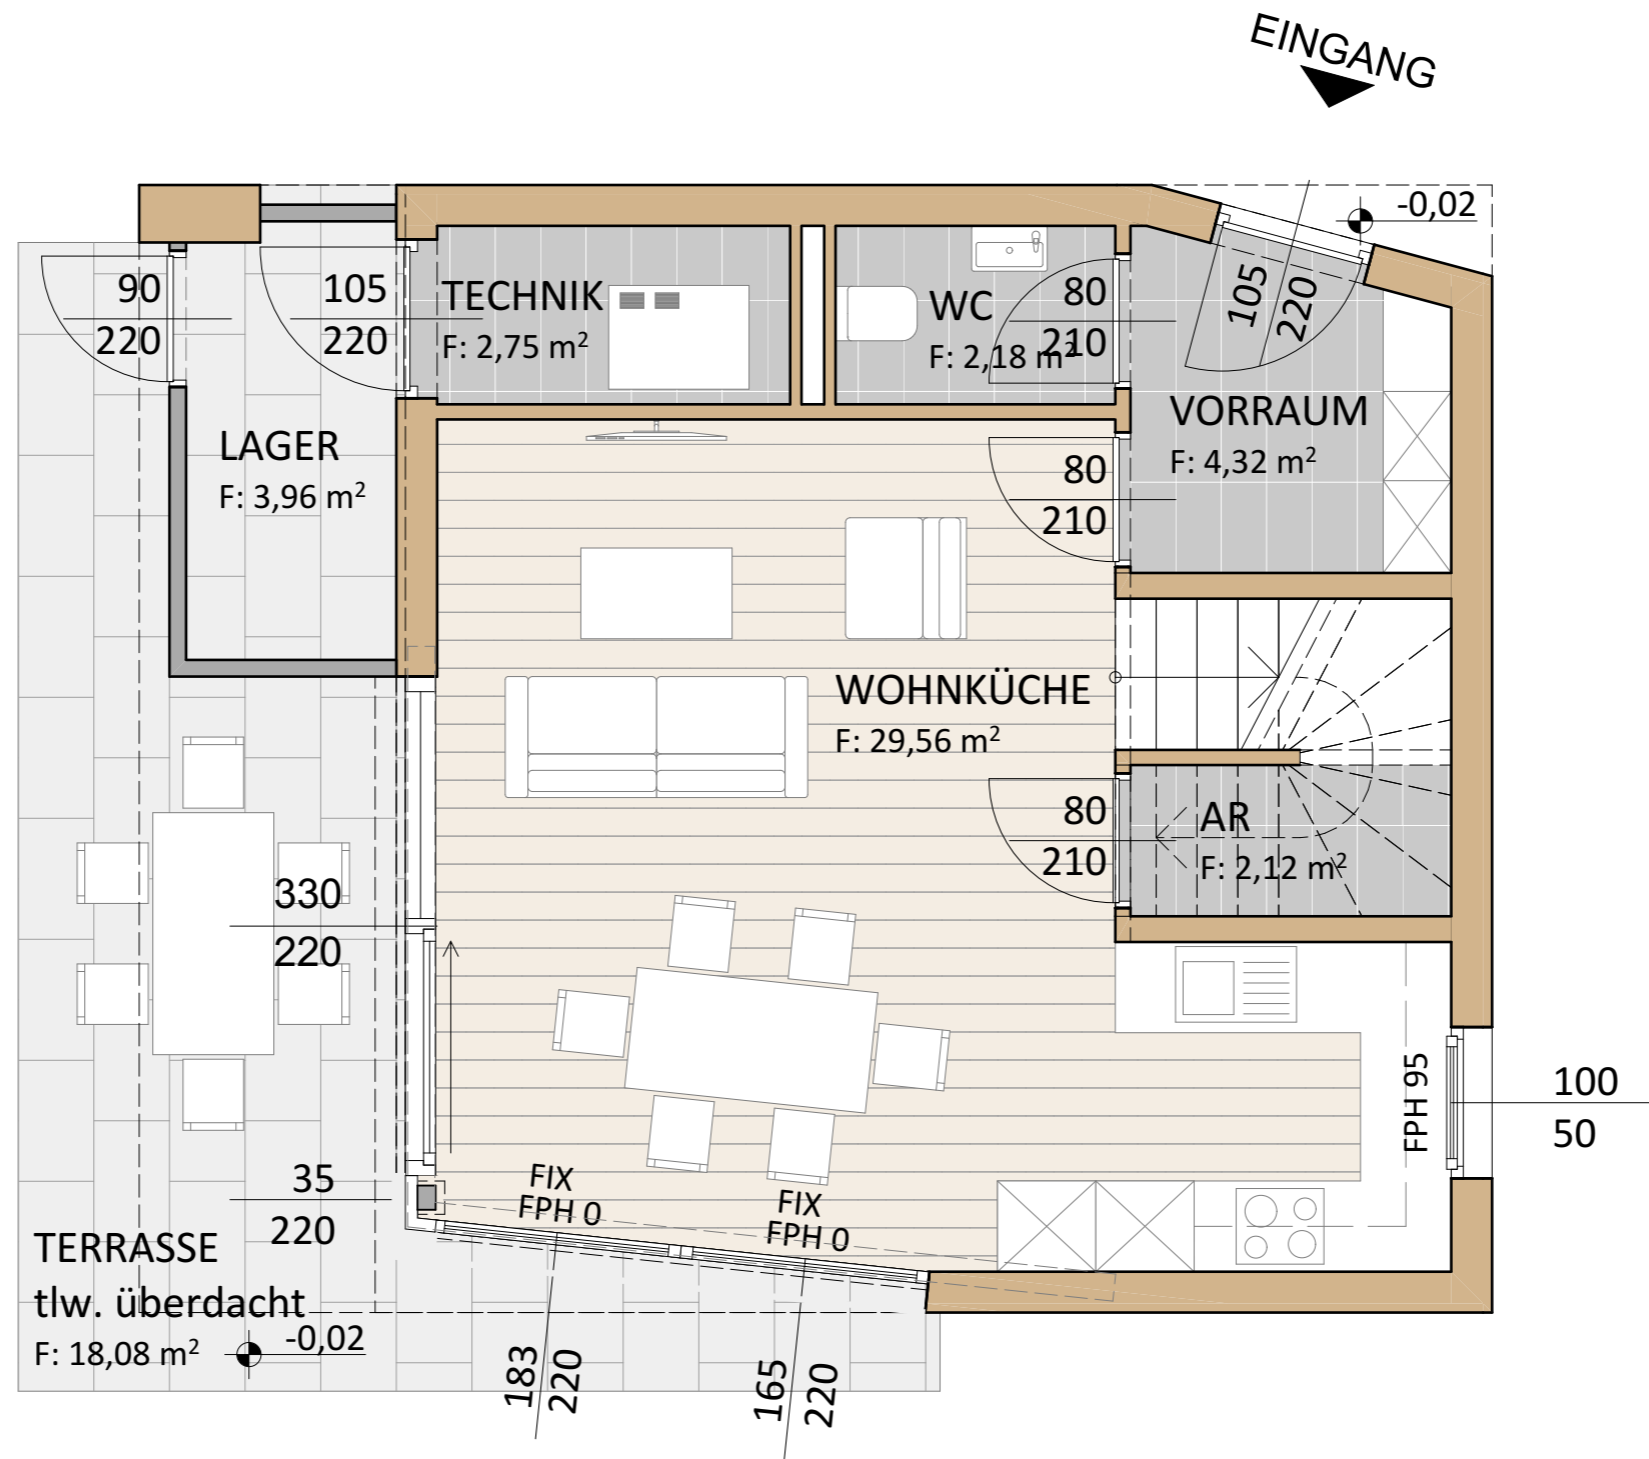


## GRUNDRISS ERDGESCHOSS

**GESAMTE NUTZFLÄCHE ERDGESCHOSS: 44,59m<sup>2</sup>**

WOHNNUTZFLÄCHE: 37,88m<sup>2</sup>

NEBENNUTZFLÄCHE Technik, Lager: 6,71m<sup>2</sup>

AUSSENANLAGENFLÄCHE Terrasse: 18,08m<sup>2</sup>

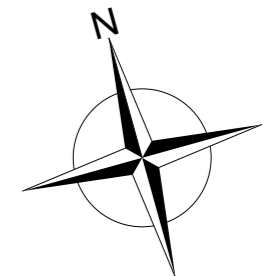


**Erdgeschoss Haus 2**

Datum: 20.10.2022

Maßstab: 1:50

**21039 - VERKAUFSPLAN**  
**SQUARX GmbH**  
 Neuerrichtung von 6 Kleinsthäusern

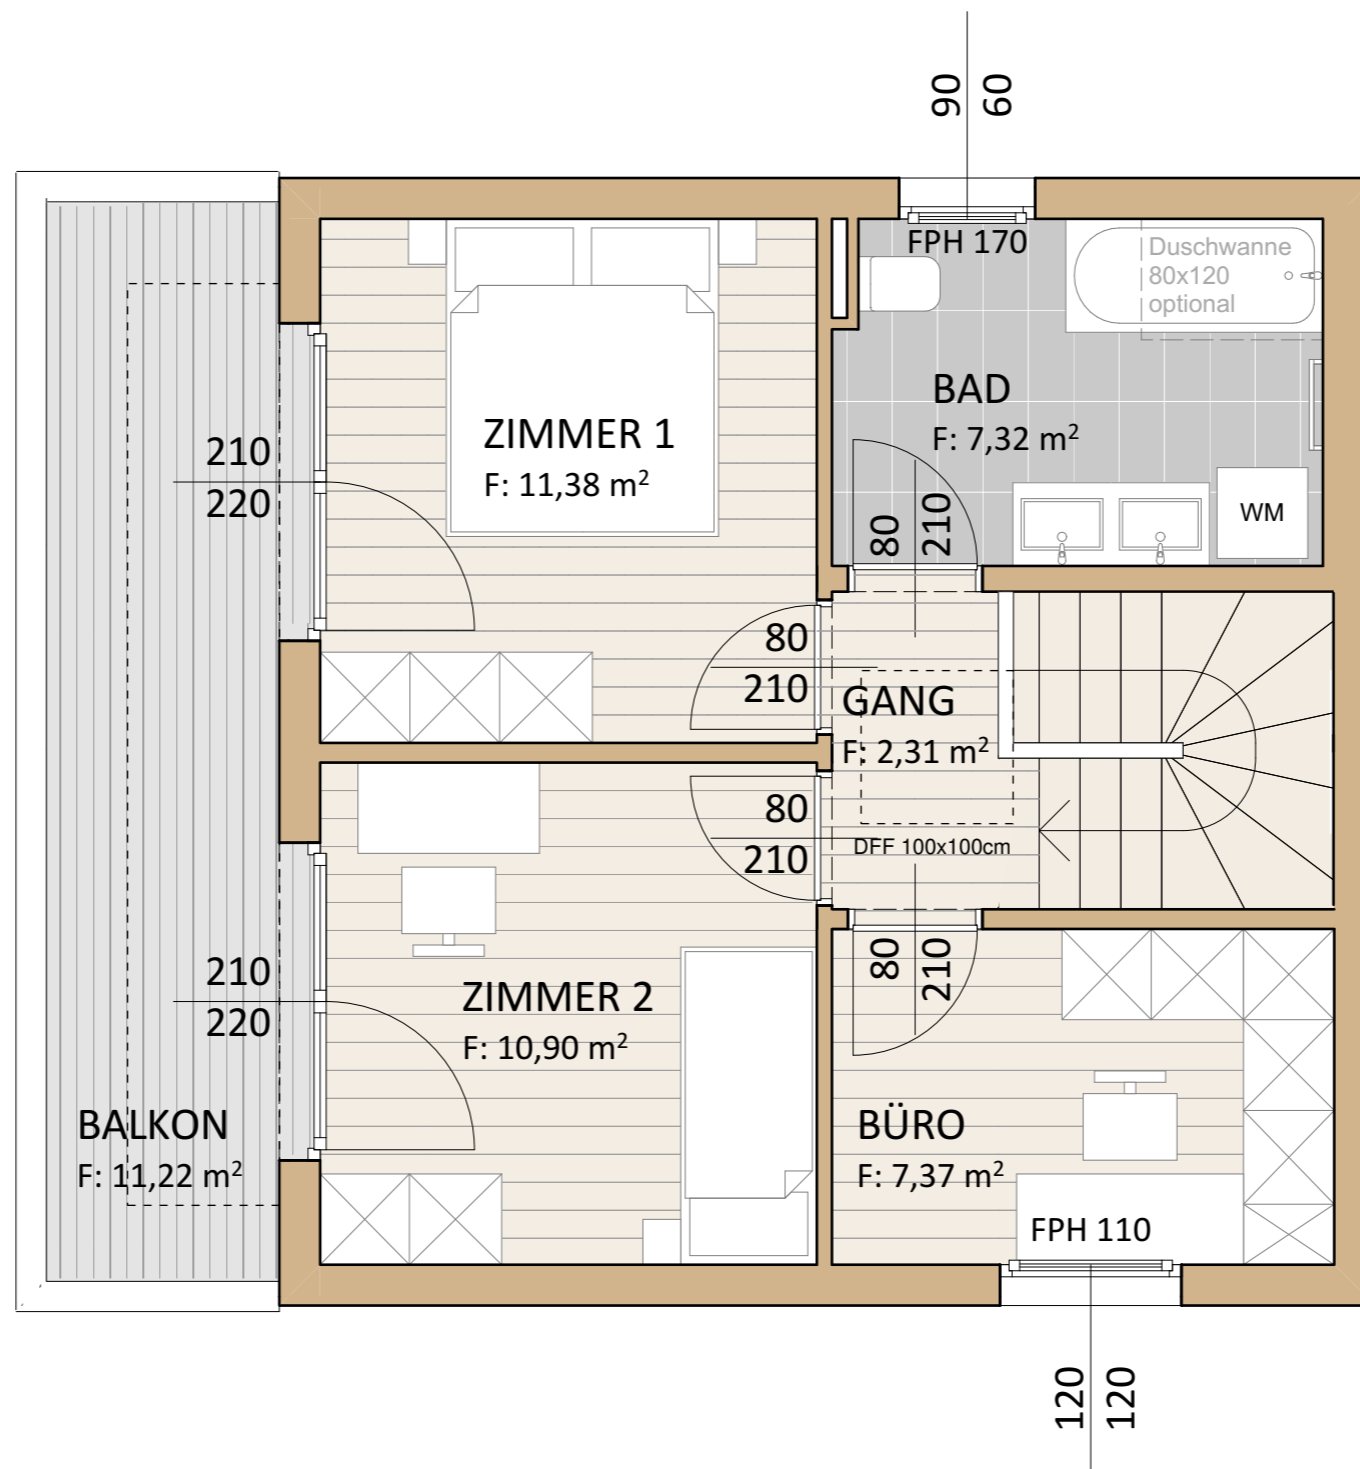


## GRUNDRISS OBERGESCHOSS

**GESAMTE NUTZFLÄCHE** Obergeschoss: 39,28m<sup>2</sup>

WOHNNUTZFLÄCHE: 39,28m<sup>2</sup>


AUSSENANLAGENFLÄCHE Balkon: 11,22m<sup>2</sup>

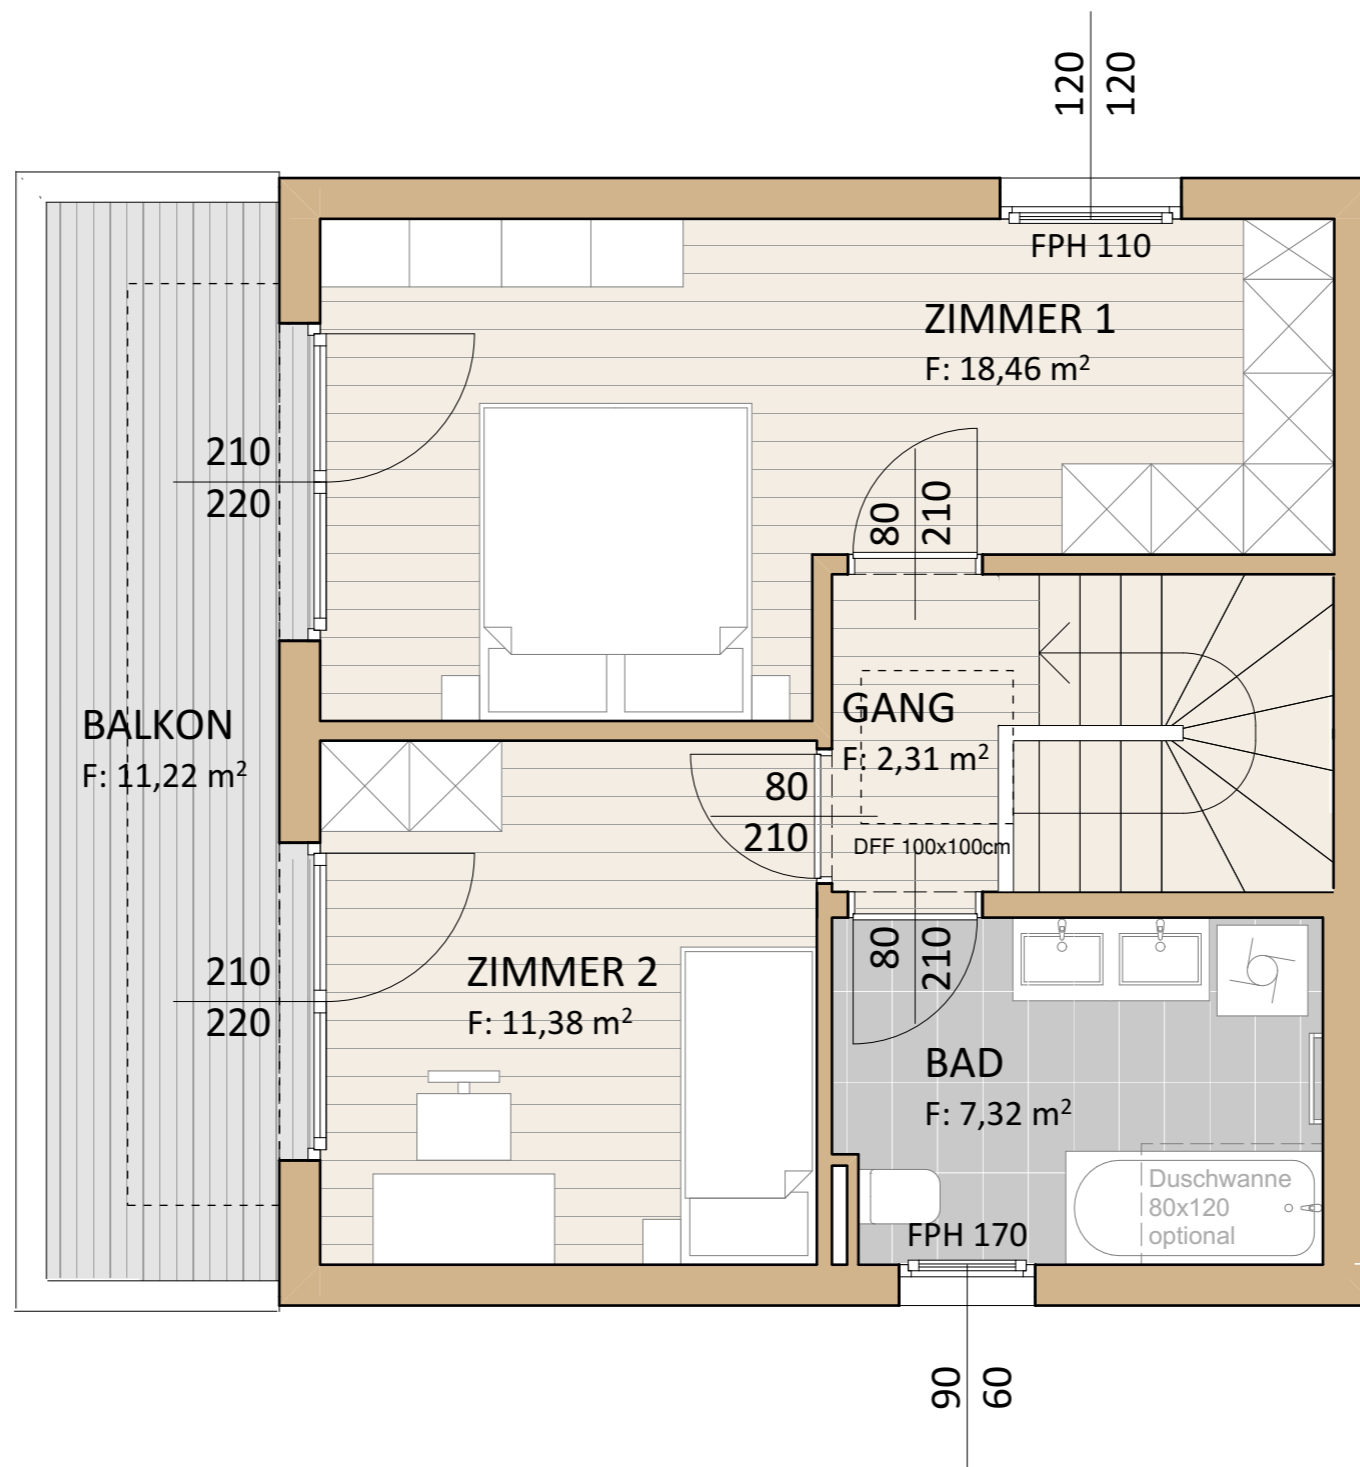


## GRUNDRISS OBERGESCHOSS

**GESAMTE NUTZFLÄCHE** Obergeschoss: 39,47m<sup>2</sup>  
**WOHNNUTZFLÄCHE:** 39,47m<sup>2</sup>

**AUSSENANLAGENFLÄCHE** Balkon: 11,22m<sup>2</sup>

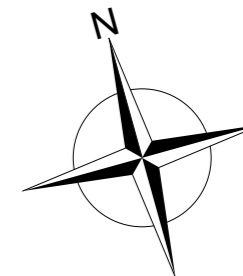



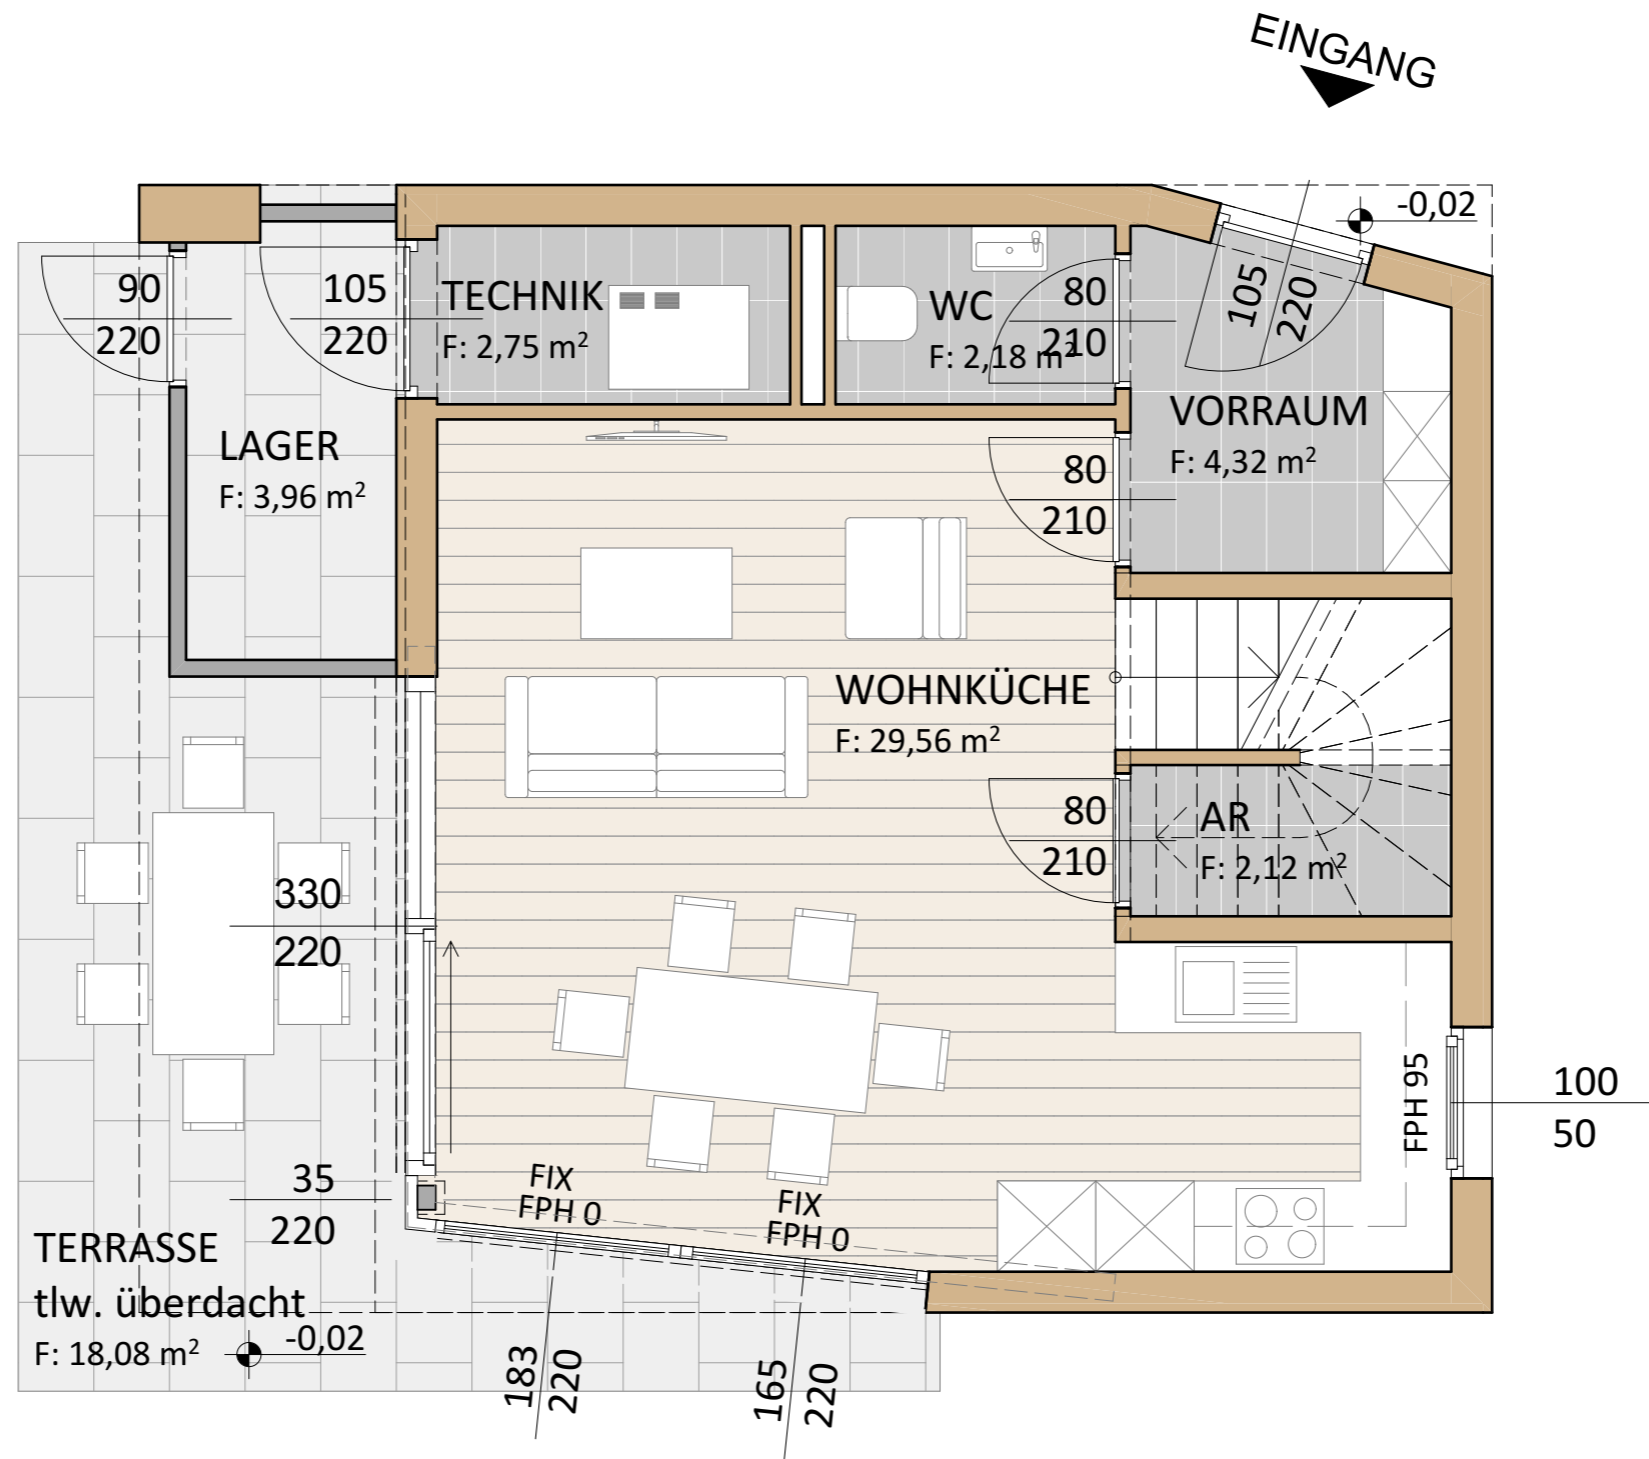


## GRUNDRISS ERDGESCHOSS

**GESAMTE NUTZFLÄCHE ERDGESCHOSS: 44,59m<sup>2</sup>**

WOHNNUTZFLÄCHE: 37,88m<sup>2</sup>

NEBENNUTZFLÄCHE Technik, Lager: 6,71m<sup>2</sup>

AUSSENANLAGENFLÄCHE Terrasse: 18,08m<sup>2</sup>

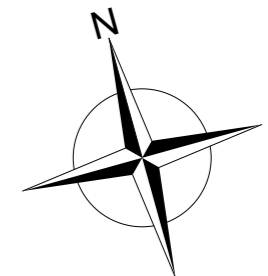


**Erdgeschoss Haus 5**

Datum: 20.10.2022

Maßstab: 1:50

**21039 - VERKAUFSPLAN**  
**SQUARX GmbH**  
 Neuerrichtung von 6 Kleinsthäusern

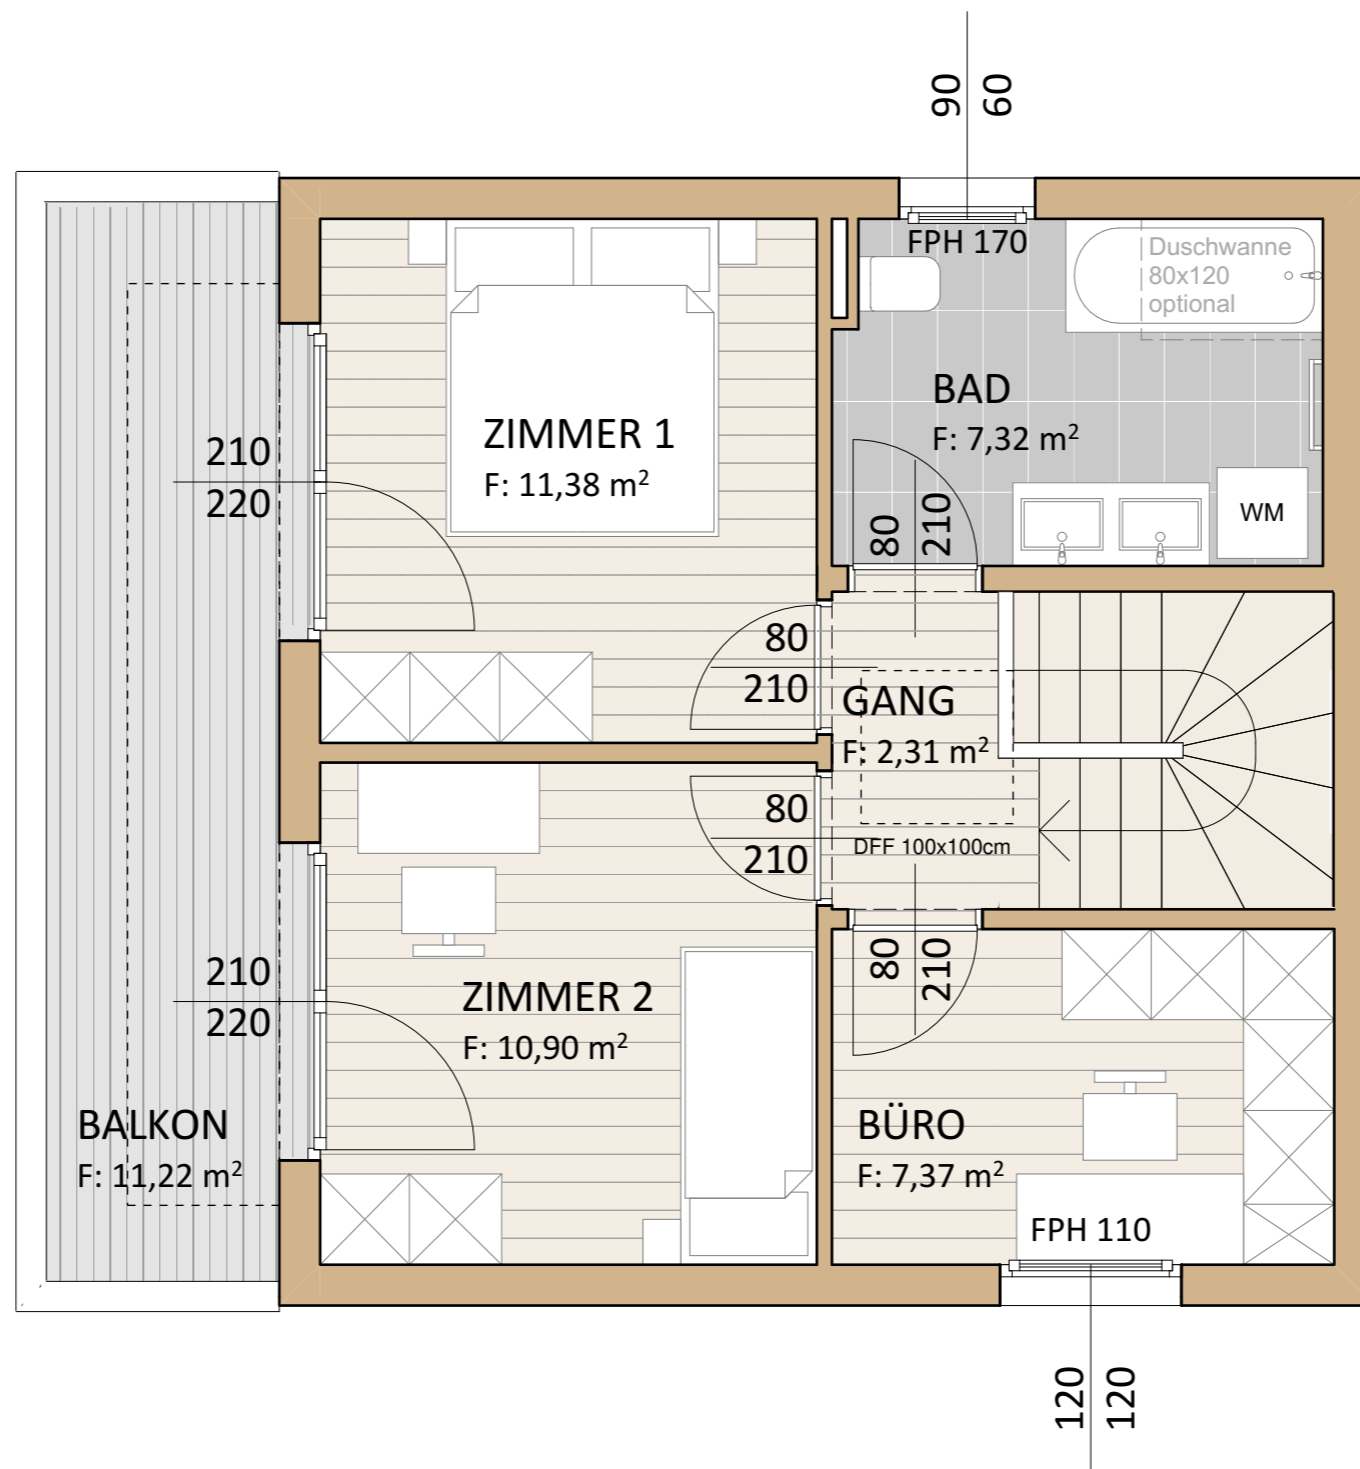


## GRUNDRISS OBERGESCHOSS

**GESAMTE NUTZFLÄCHE** Obergeschoss: 39,28m<sup>2</sup>

WOHNNUTZFLÄCHE: 39,28m<sup>2</sup>

AUSSENANLAGENFLÄCHE Balkon: 11,22m<sup>2</sup>

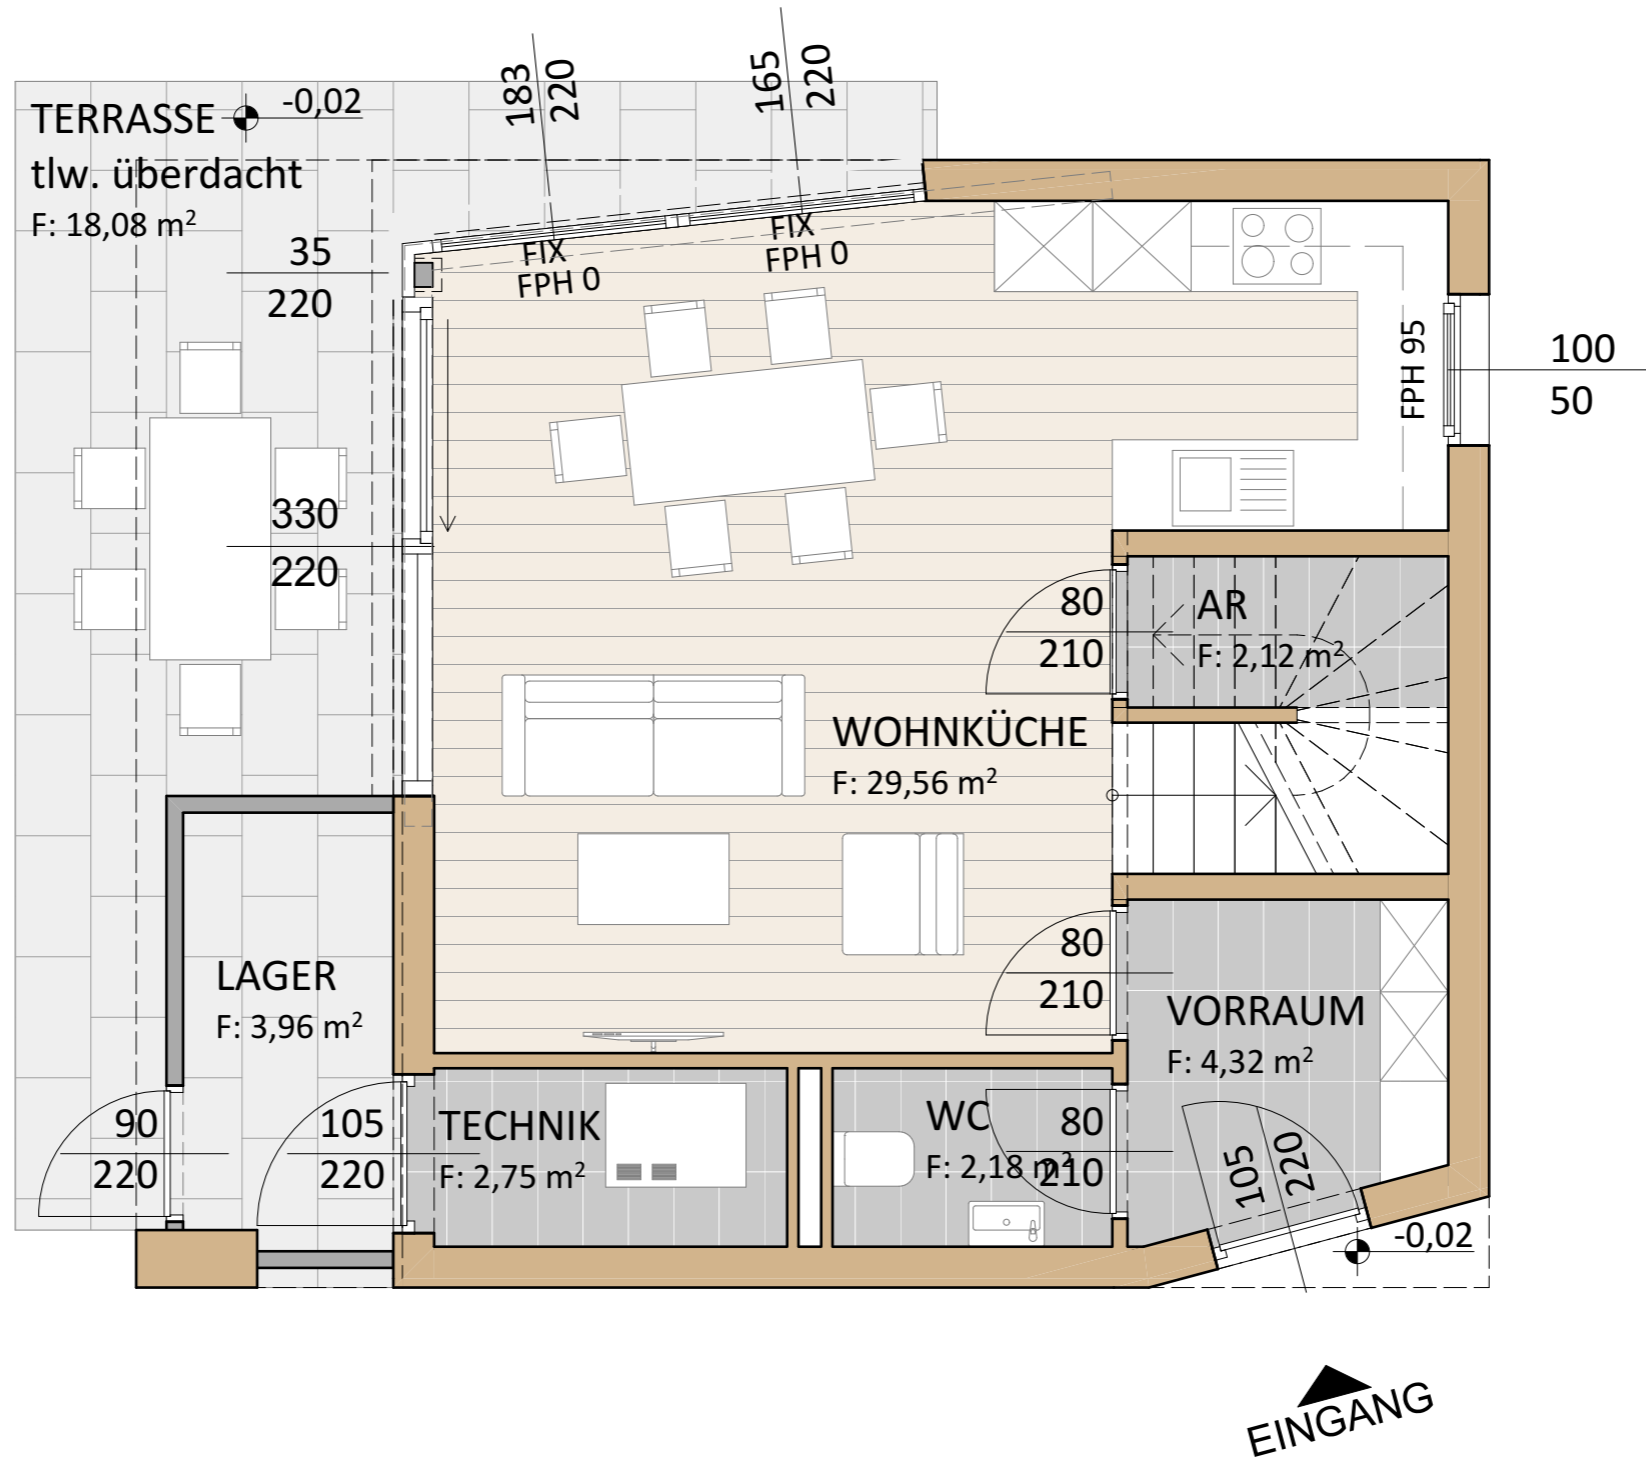


## GRUNDRISS ERDGESCHOSS

**GESAMTE NUTZFLÄCHE ERDGESCHOSS: 44,59m<sup>2</sup>**

WOHNNUTZFLÄCHE: 37,88m<sup>2</sup>

NEBENNUTZFLÄCHE Technik, Lager: 6,71m<sup>2</sup>

AUSSENANLAGENFLÄCHE Terrasse: 18,08m<sup>2</sup>

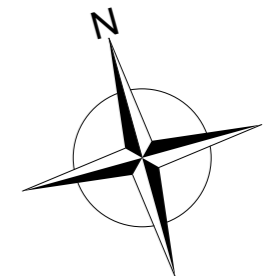


**Edgeschoss Haus 4**

Datum: 20.10.2022

Maßstab: 1:50


**21039 - VERKAUFSPLAN**  
**SQUARX GmbH**  
Neuerrichtung von 6 Kleinsthäusern

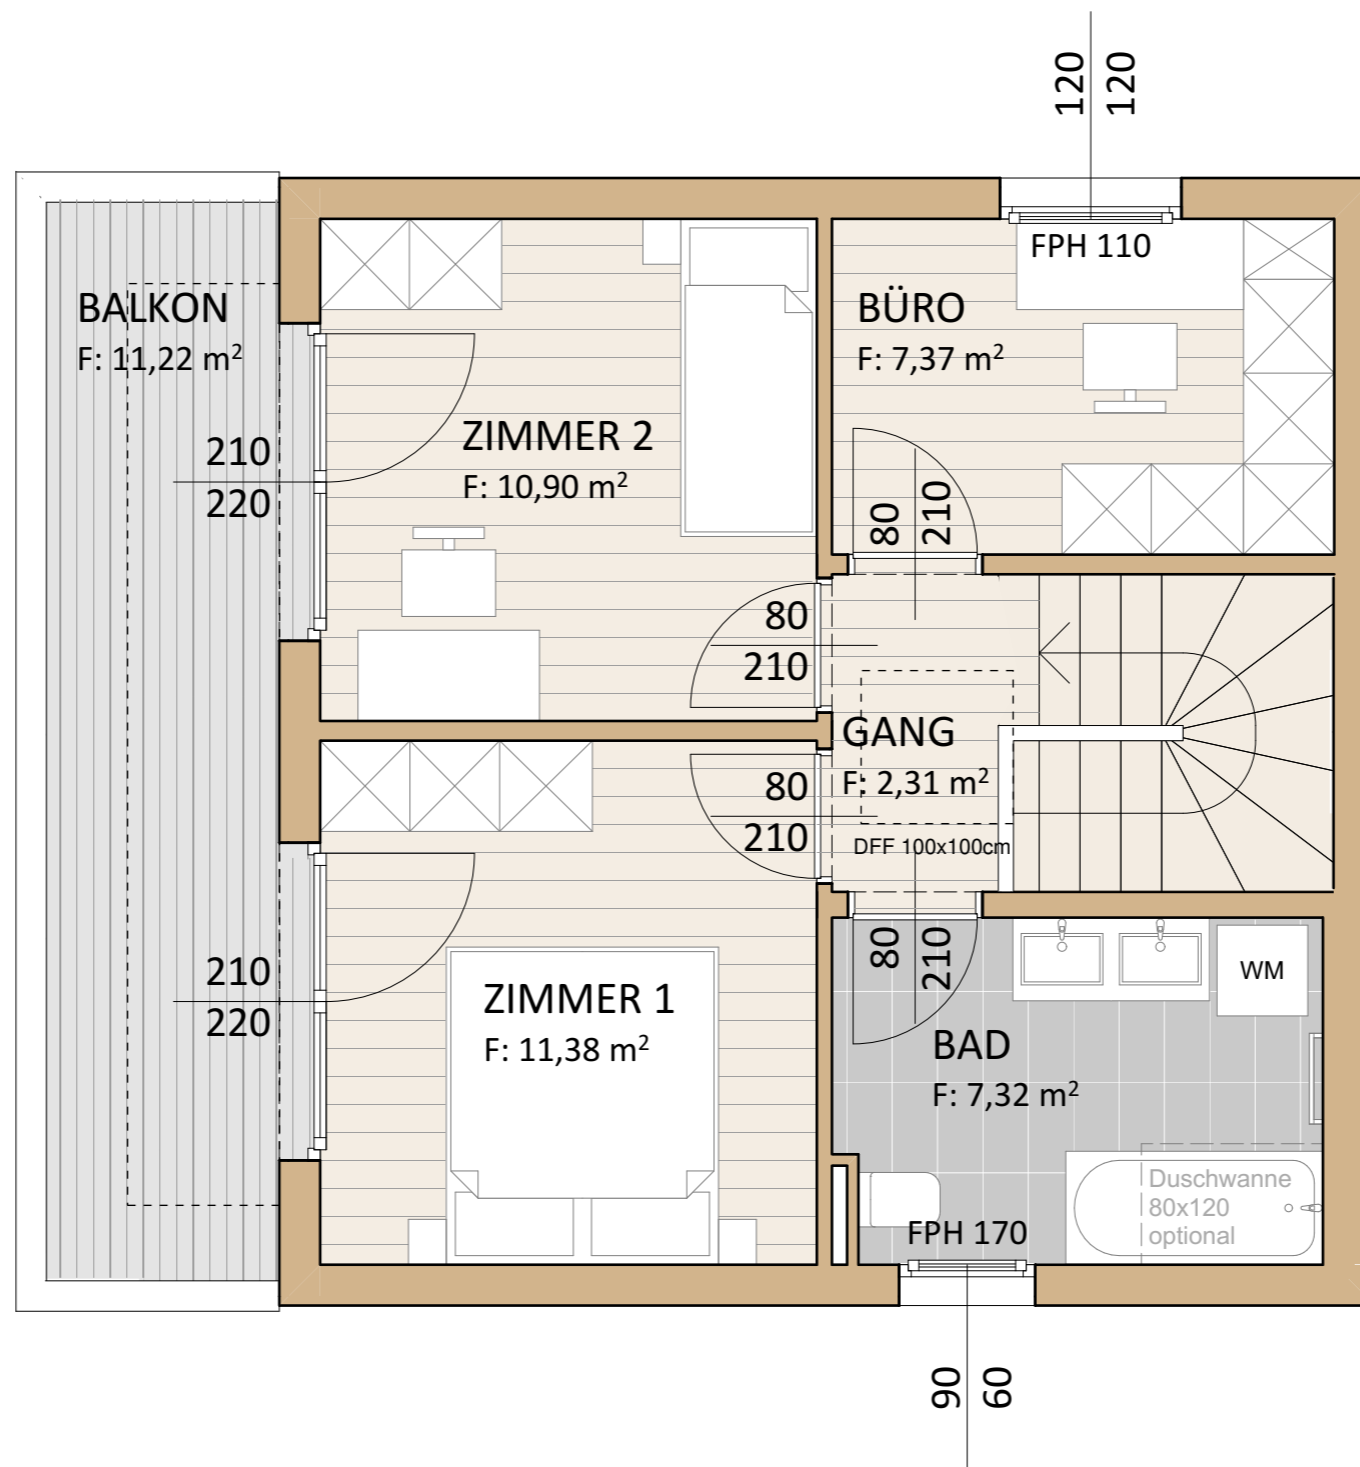

## GRUNDRISS OBERGESCHOSS

**GESAMTE NUTZFLÄCHE** Obergeschoss: 39,28m<sup>2</sup>  
**WOHNNUTZFLÄCHE**: 39,28m<sup>2</sup>

**AUSSENANLAGENFLÄCHE** Balkon: 11,22m<sup>2</sup>

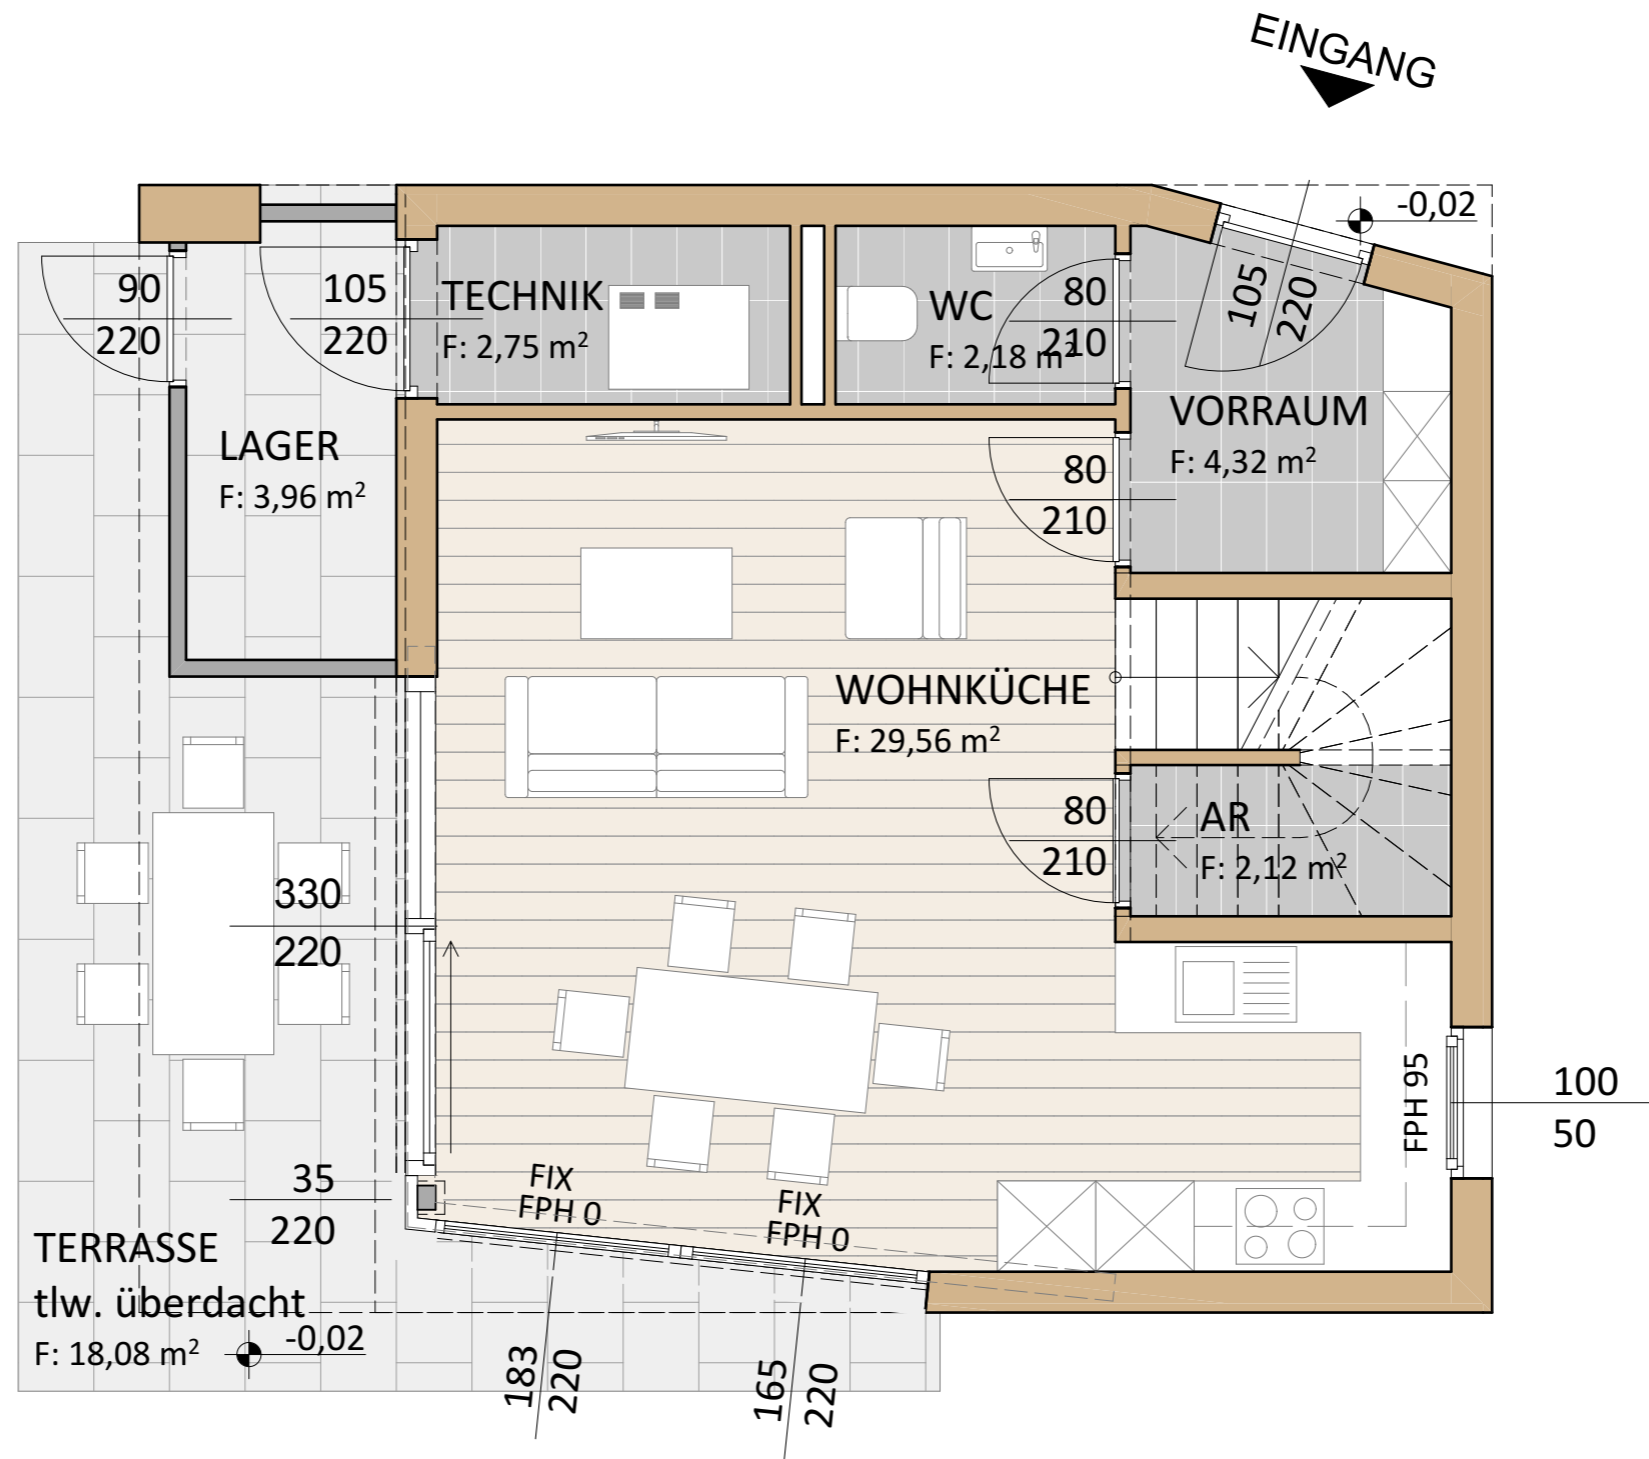


## GRUNDRISS ERDGESCHOSS

**GESAMTE NUTZFLÄCHE ERDGESCHOSS: 44,59m<sup>2</sup>**

WOHNNUTZFLÄCHE: 37,88m<sup>2</sup>

NEBENNUTZFLÄCHE Technik, Lager: 6,71m<sup>2</sup>

AUSSENANLAGENFLÄCHE Terrasse: 18,08m<sup>2</sup>

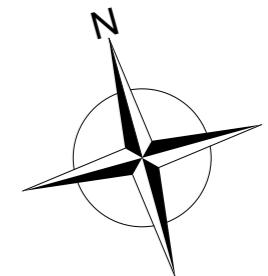


**Erdgeschoss Haus 3**

Datum: 20.10.2022

Maßstab: 1:50

**21039 - VERKAUFSPLAN**  
**SQUARX GmbH**  
 Neuerrichtung von 6 Kleinsthäusern



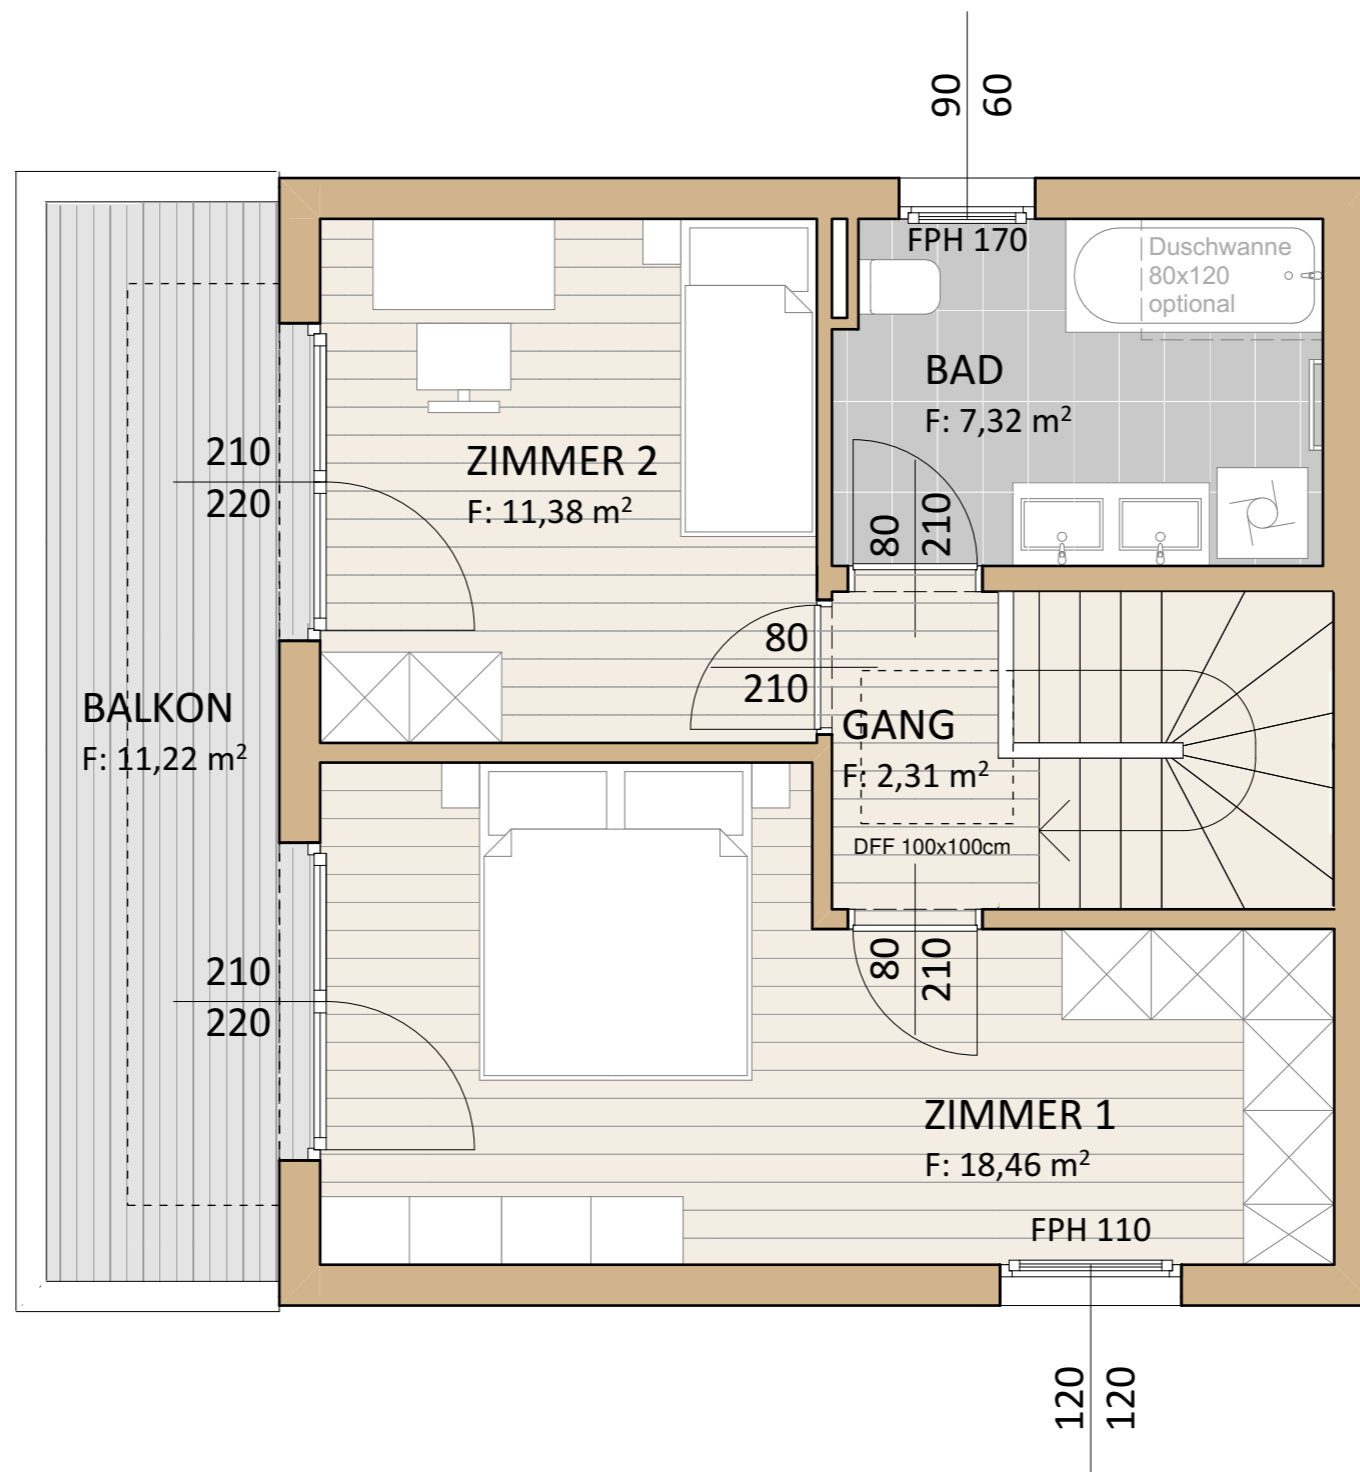


## GRUNDRISS OBERGESCHOSS

**GESAMTE NUTZFLÄCHE** Obergeschoss: 39,47m<sup>2</sup>

WOHNNUTZFLÄCHE: 39,47m<sup>2</sup>

AUSSENANLAGENFLÄCHE Balkon: 11,22m<sup>2</sup>

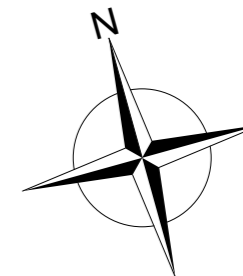

21039 - VERKAUFSPLAN  
 SQUARX GmbH  
 Neuerrichtung von 6 Kleinsthäusern

Obergeschoss Haus 3

Datum: 20.10.2022

Maßstab: 1:50