

1:200

ERDGESCHOSS


H&L

Projektentwicklung M 1:200 (DIN A3)

LAGE

Gartengasse 15, 7400 Oberwart

08.03.2023

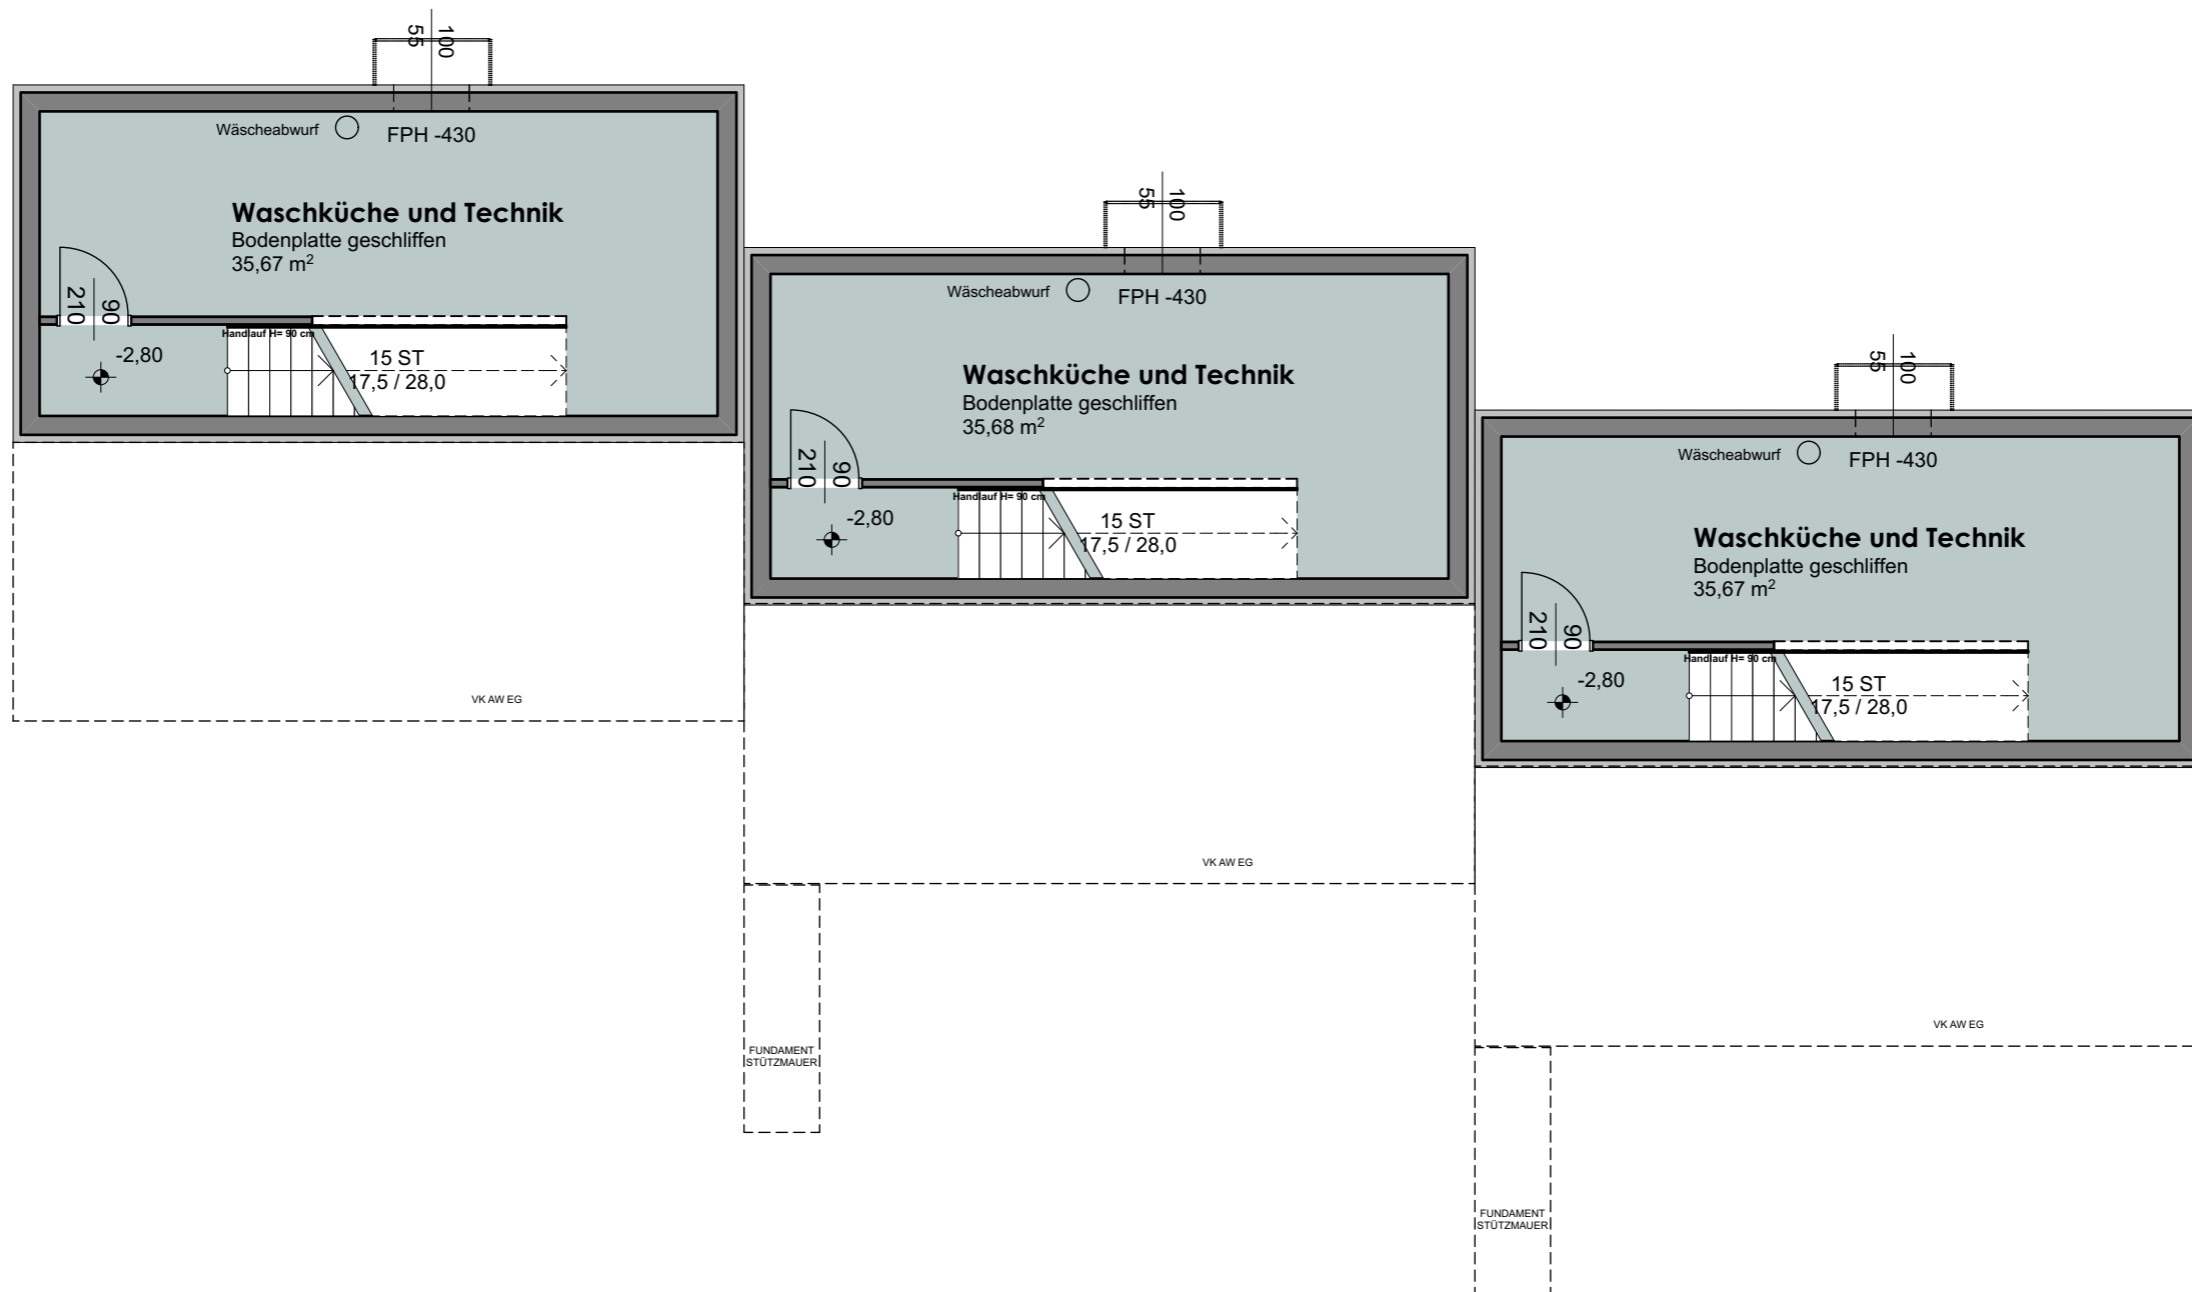


UNTERGESCHOSS



1:100

ERDGESCHOSS

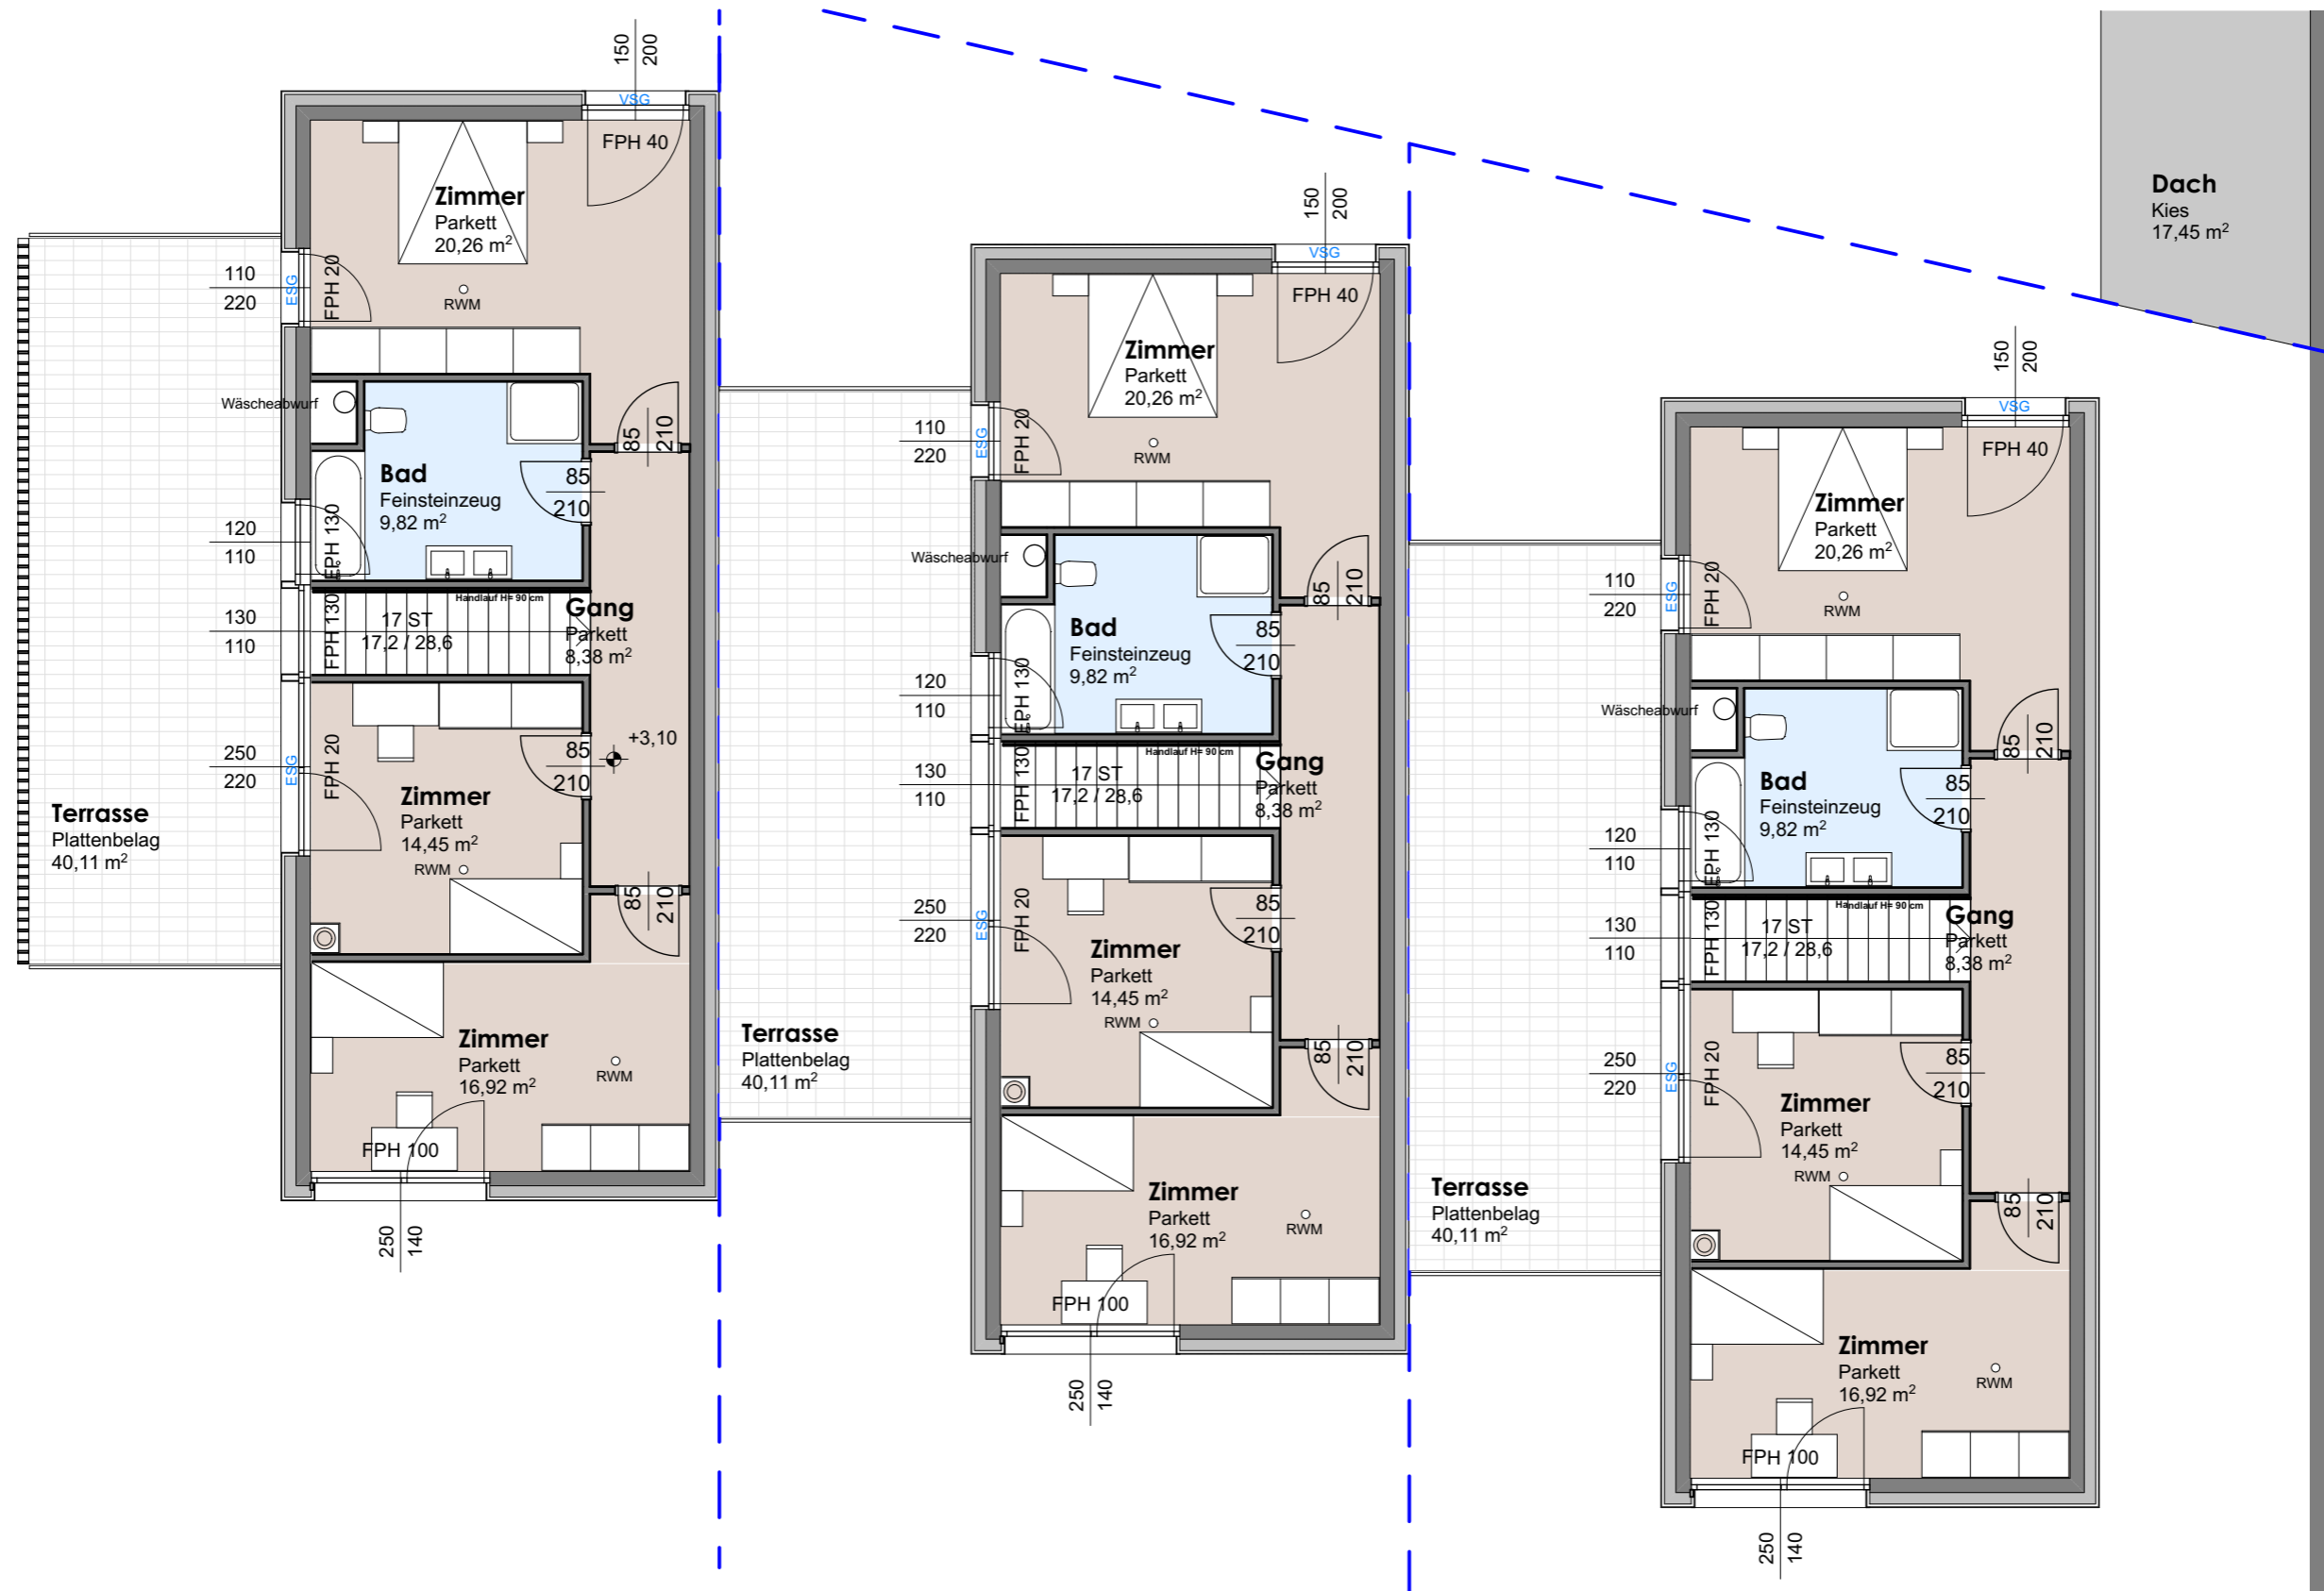

OBERGESCHOSS

1:100


H&L

Projektentwicklung M 1:100 (DIN A3)

GRUNDRISS OG

Gartengasse 15, 7400 Oberwart

08.03.2023

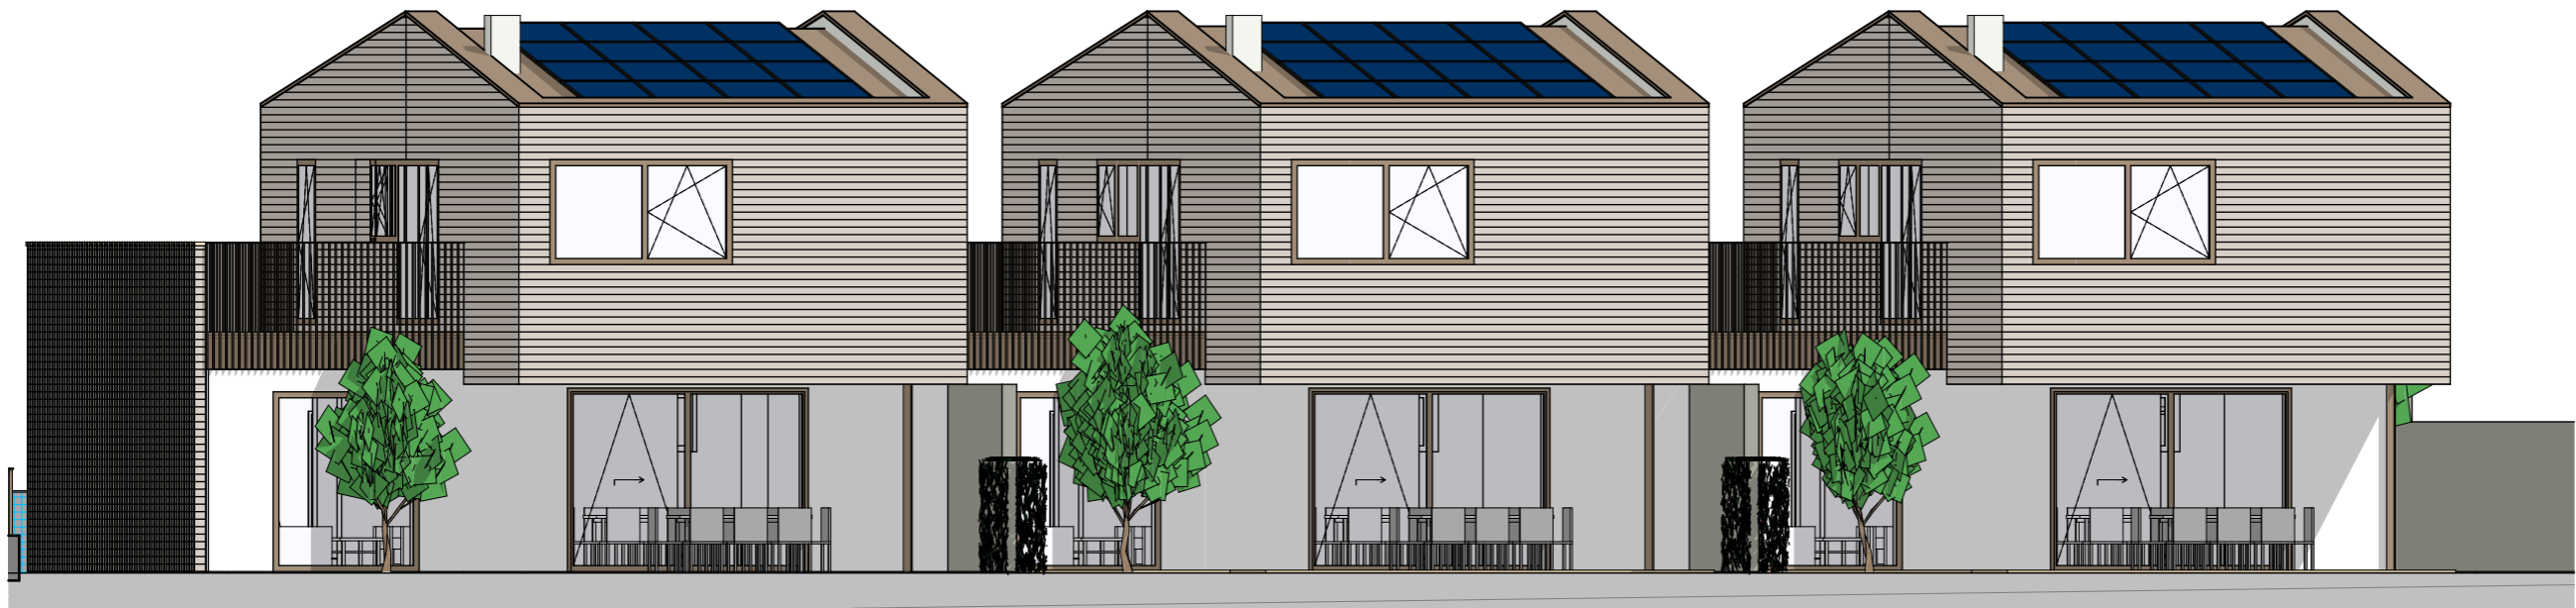

1:100

ANSICHT SÜD

